

Kaavoituksen pohjakartta 1:2000
Mittausluokka 2

Kartan laatija

BLOM KARTTA OY

Kunta: PUKKILA
Kylät:

Ilmakuvaus

21.5.2009

Koordinaattijärjestelmä kkj

Kartoitus

2010


Korkeusjärjestelmä N60

Kartoitusmenetelmä STEREOKARTOITUS

Alkuperäspiirroset p+r+k

Kartta hyväksytty

21.6.2010 MML/35/621/2010

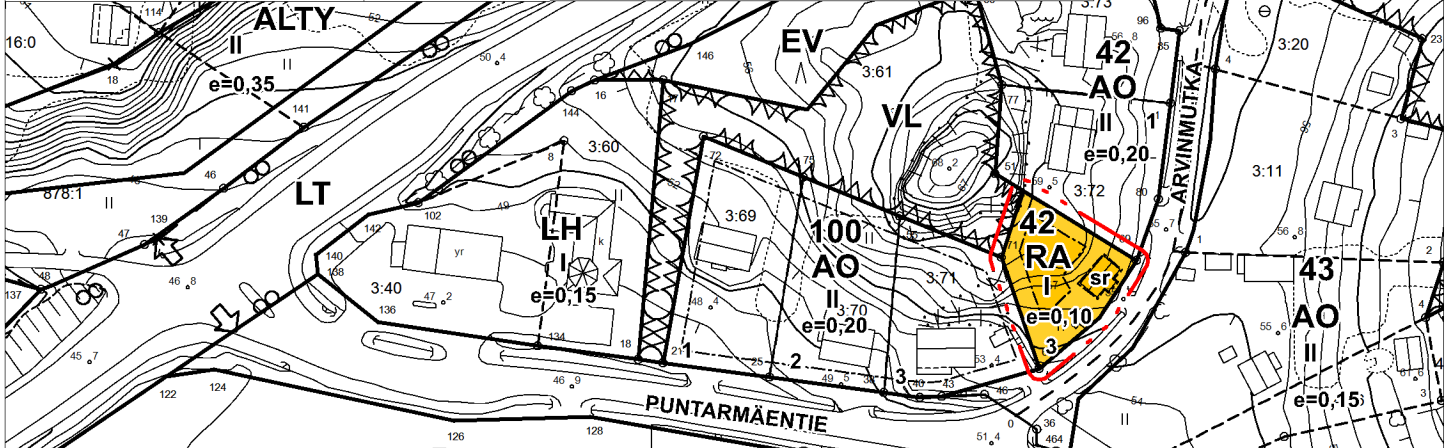

ASEMAKAAVAMERKINNÄT JA -MÄÄRÄYKSET:

RA

LOMA-ASUNTOJEN KORTTELIALUE

--- 3 m kaava-alueen rajan ulkopuolella oleva viiva.

42 Korttelin numero.

3 Tontin/rakennuspaikan numero.

e = 0,10 Tehokkuusluku eli kerrosalan suhde tontin/rakennuspaikan pinta-alaan.

I Roomalainen numero osoittaa rakennusten, rakennuksen tai sen osan suurimman sallitun kerrosluvun.

Rakennusala.

sr Suojeltava rakennus. Historiallisesti arvokas ja kyläkuvan säilymisen kannalta tärkeä rakennus. Rakennuksessa suoritettavien korjaus- ja muutostöiden tulee olla sellaisia, että rakennuksen historiallisesti arvokas ja kyläkuvan kannalta merkittävä luonne säilyy. Rakennusta ei saa purkaa. Merkittävistä muutoksista tulee neuvotella museoviranomaisen kanssa.

YLEISET MÄÄRÄYKSET:

Kaava-alue on vedenhankintaan soveltuvaa 2 luokan pohjavesialuetta.

Rakentamista ja muita toimenpiteitä saattavat rajoittaa vesilain pohjaveden muuttamiskielto sekä ympäristönsuojelulain maaperän pilaamiskielto ja pohjaveden pilaamiskielto.

Alueella ei sallita energiakaivoja.

PUKKILA

ARVINMUTKA

KIRKONKYLÄ

ASEMAKAAVAN MUUTOS

ASEMAKAAVAN MUUTOS KOSKEE VIRKISTYSALUETTA.

ASEMAKAAVAN MUUTOKSELLA MUODOSTUU OSA KORTTELIA 42.

Luonnos nähtävänä (MRA 30§) ...

Ehdotus nähtävänä (MRA 27§) ...

Hyväksytty valtuustossa ...

Tullut voimaan ...

0 100 m
1:2000

Suunnittelija

Pertti Hartikainen

Pertti Hartikainen
dipl. ins.

26.4.2023

KARTTAACO OY

Pakkamestarinkatu 3, 00520 Helsinki

p. 0400 425390

sähköp. phartikainen@kolumbus.fi