



CE\|æ\Ä\ä

C-osan peruskorjausalue

ASKOLAN LUKIO
 POHJALUONNOS, 1. KERROS
 TILAKONSULTIT TM2 OY 16.1.2024

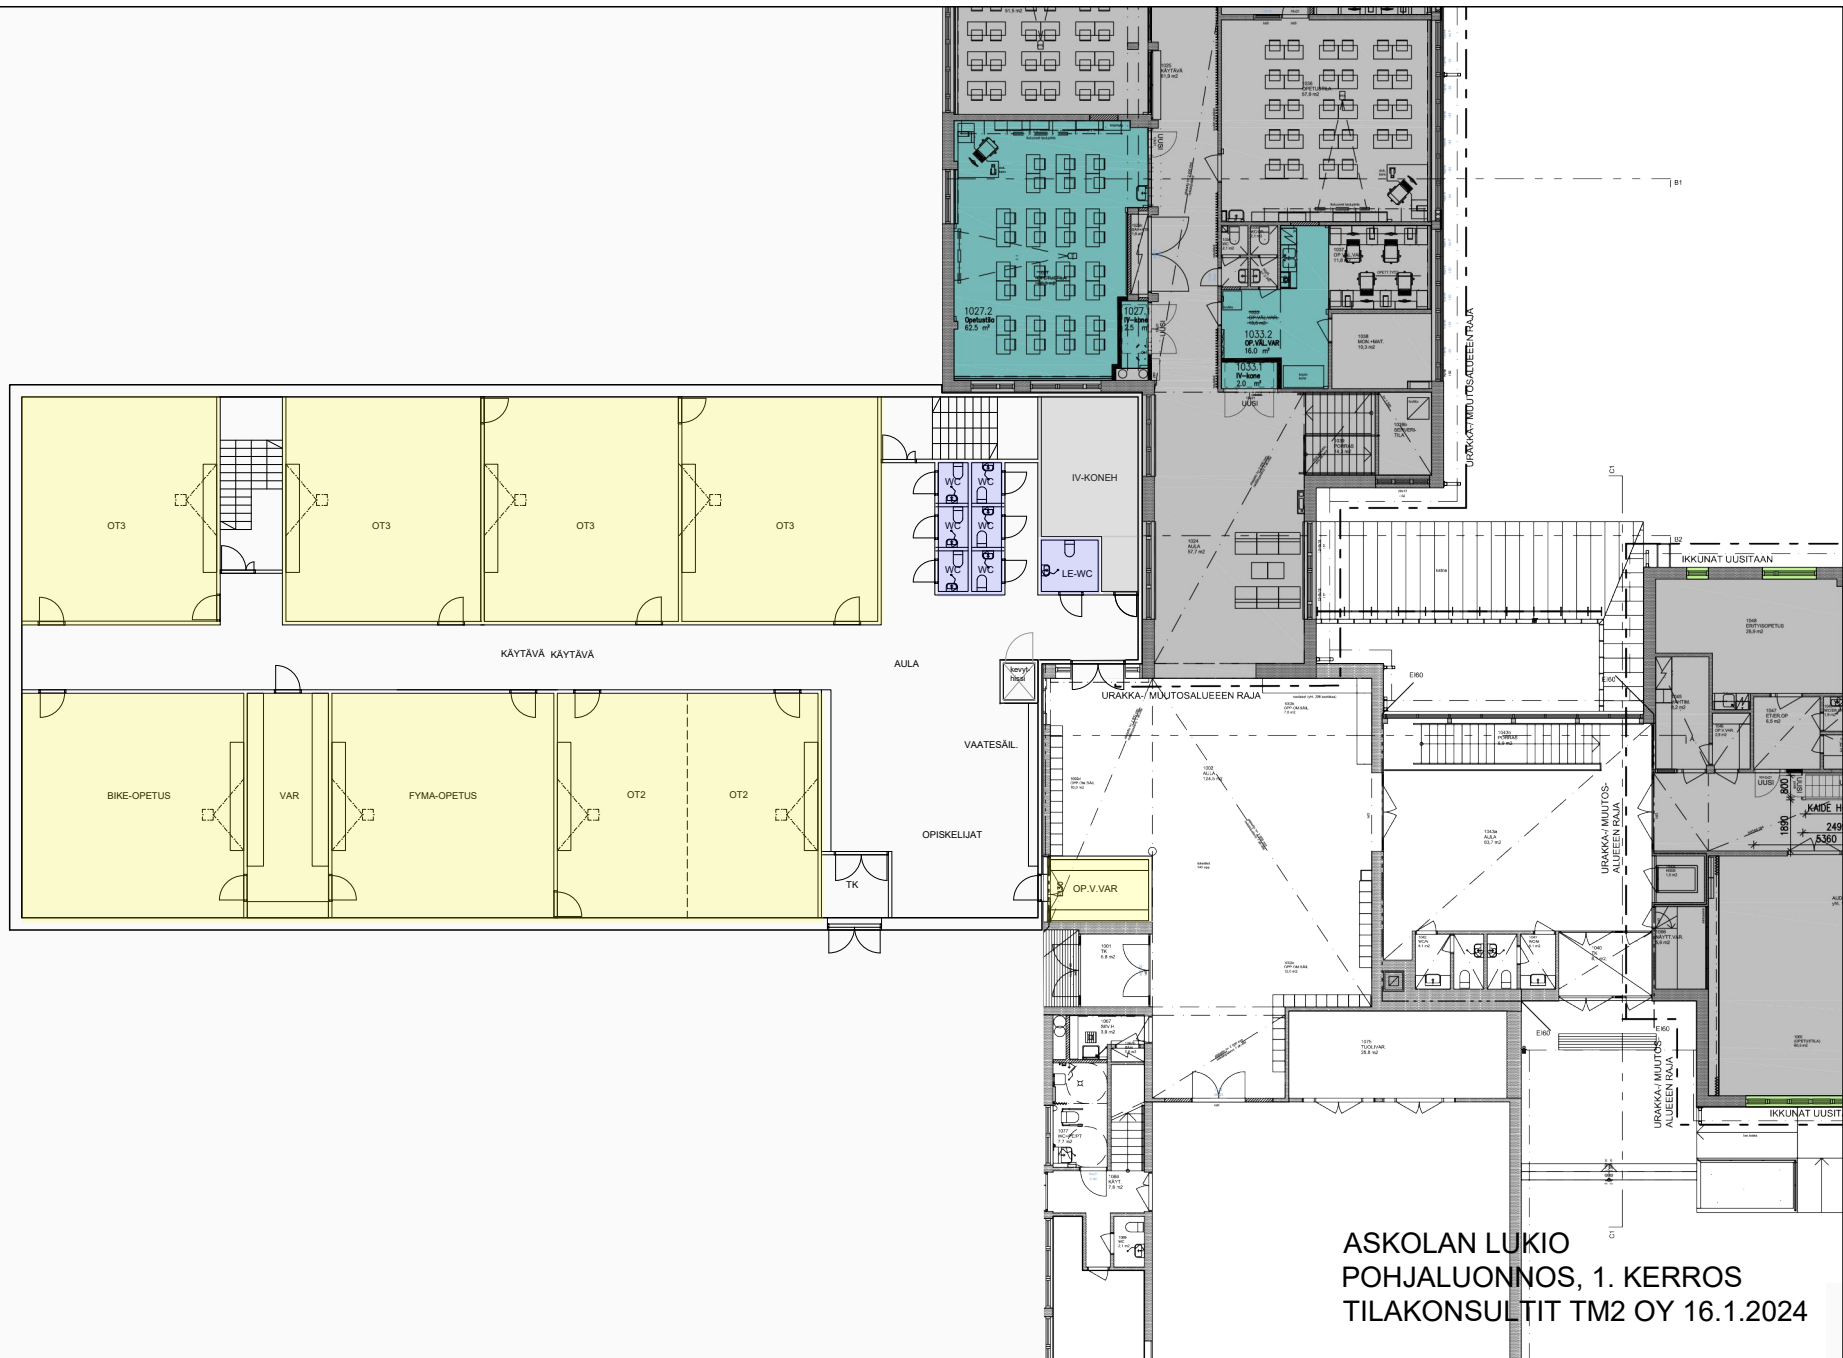

ASKOLAN LUKIO
 POHJALUONNOS, 1. KERROS
 TILAKONSULTIT TM2 OY 16.1.2024

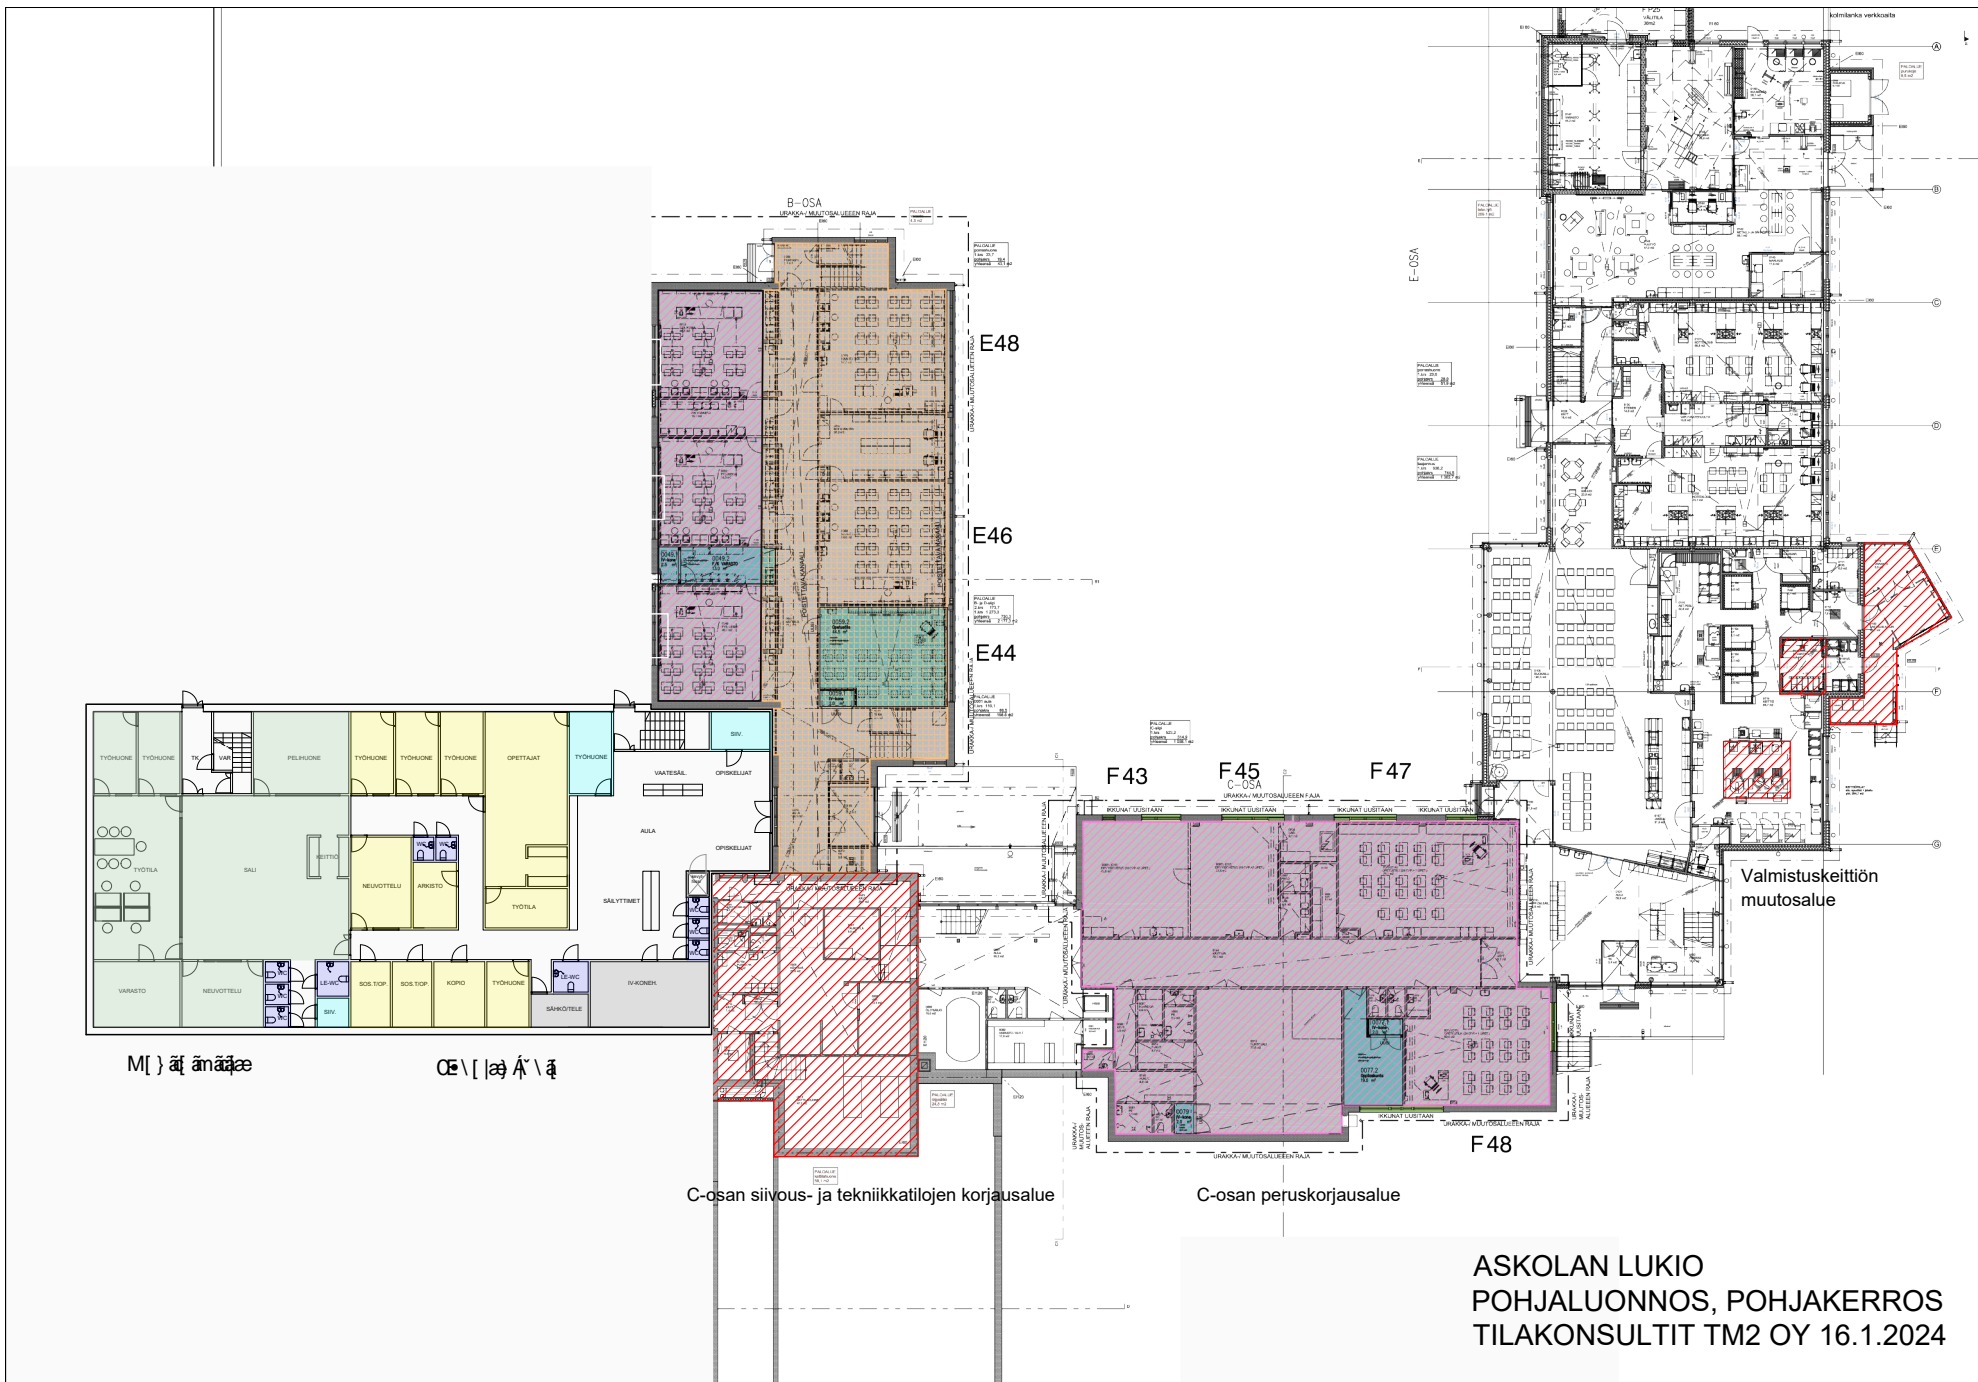

M | ä | ä | ä | ä | ä

ä | ä | ä | ä | ä

C-osan siivous- ja tekniikkatilojen korjausalue

C-osan peruskorjausalue

Valmistuskeittiön muutosalue

ASKOLAN LUKIO
 POHJALUONNOS, POHJAKERROS
 TILAKONSULTIT TM2 OY 16.1.2024

