


Askolantie 7,0 / 6,5 + klv 2,75 / 2,5 +
Linja-autopysäkki


HUOM!
Sivuojen syvyys vaihtelee
Salaajien syvyys vaihtelee

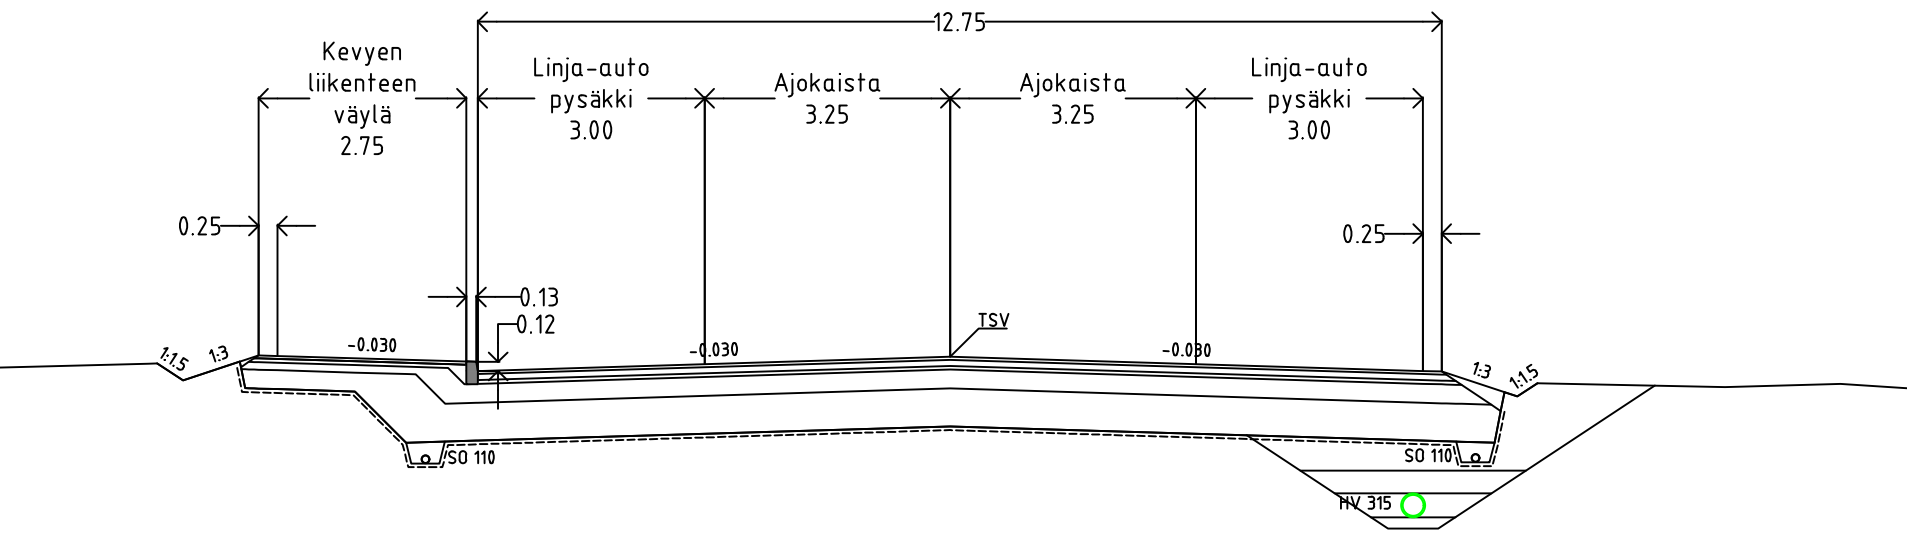

KATULUOKKA: 3 (KOKOOJAKATU) POHJAMAA: H1		KATULUOKKA: 3 (PYSÄKKI) POHJAMAA: H1		KATULUOKKA: 6 (KLV) POHJAMAA: H1	
KULUTUSKERROS SMA 16	40 mm	KULUTUSKERROS SMA 16	40 mm	KULUTUSKERROS AB 11	40 mm
KULUTUSKERROS ABK 22	80 mm	KULUTUSKERROS ABK 22	80 mm	TASAUSKERROS M 0/32	50 mm
TASAUSKERROS M 0/32	50 mm	TASAUSKERROS M 0/32	50 mm	KANTAVA KERROS M 0/56	100 mm
KANTAVA KERROS M 0/56	250 mm	KANTAVA KERROS M 0/56	250 mm	JAKAVA KERROS M 0/56...0/90	250 mm
JAKAVA KERROS M 0/56...0/90	500 mm	JAKAVA KERROS M 0/56...0/90	500 mm	SUODATINKANGAS N3	
YHTEENSÄ	920 mm	YHTEENSÄ	920 mm	YHTEENSÄ	440 mm

Askolantie 7,0 / 6,5 + klv 2,75 / 2,5


HUOM!
Sivuojen syvyys vaihtelee
Salaajien syvyys vaihtelee

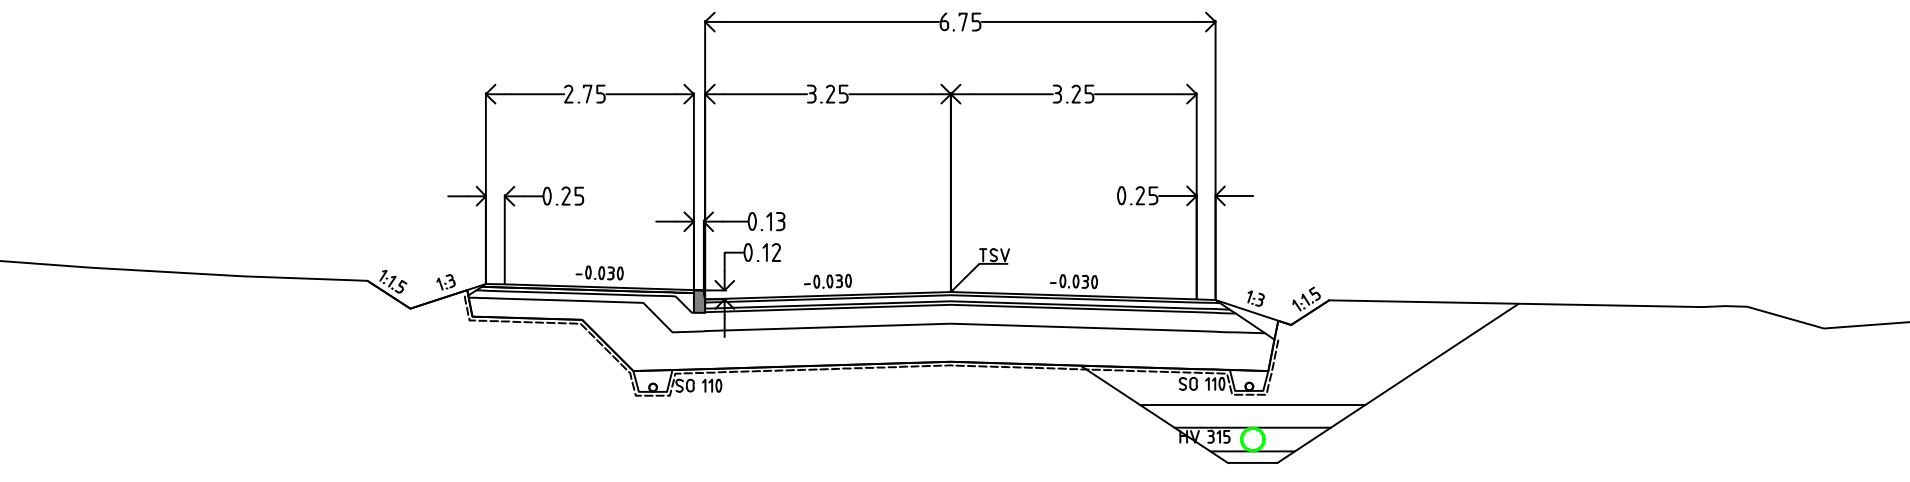

KATULUOKKA: 3 (KOKOOJAKATU) POHJAMAA: H1		KATULUOKKA: 6 (KLV) POHJAMAA: H1	
KULUTUSKERROS SMA 16	40 mm	KULUTUSKERROS AB 11	40 mm
KULUTUSKERROS ABK 22	80 mm	TASAUSKERROS M 0/32	50 mm
TASAUSKERROS M 0/32	50 mm	KANTAVA KERROS M 0/56	100 mm
KANTAVA KERROS M 0/56	250 mm	JAKAVA KERROS M 0/56...0/90	250 mm
JAKAVA KERROS M 0/56...0/90	500 mm	SUODATINKANGAS N3	
YHTEENSÄ	920 mm	YHTEENSÄ	440 mm

Nalkkilantie 7,0 / 6,5 + klv 2.75 / 2.5


HUOM!
Sivuojen syvyys vaihtelee
Salaajien syvyys vaihtelee

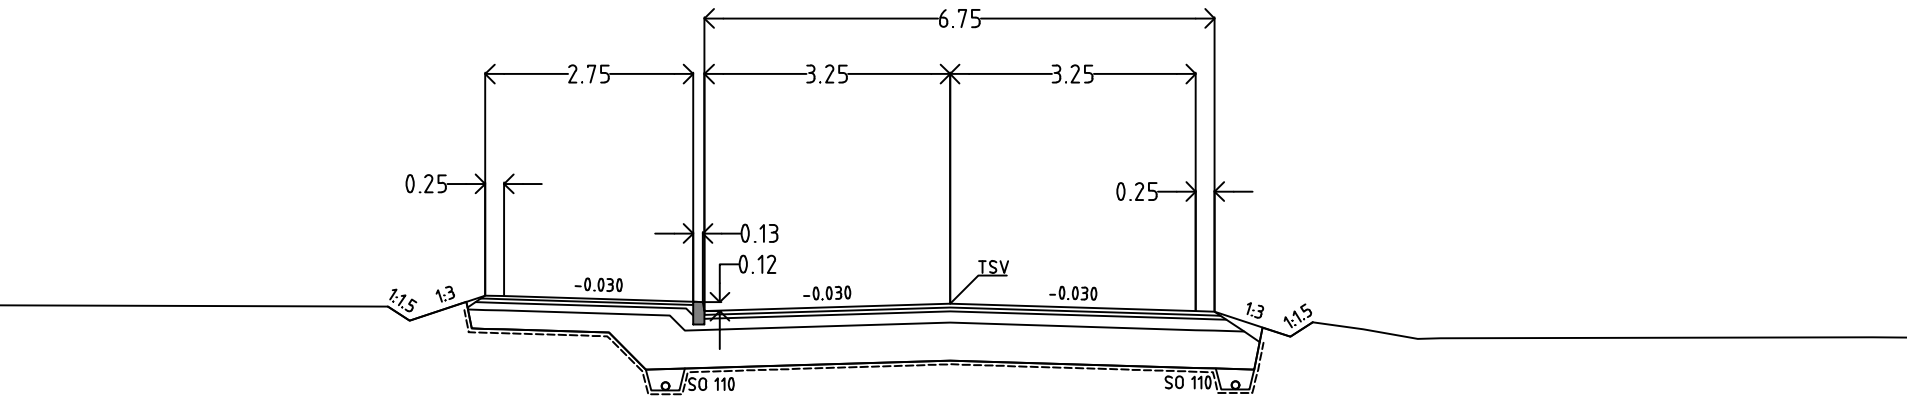

KATULUOKKA: 4 (KOKOOJAKATU) POHJAMAA: H1		KATULUOKKA: 6 (KLV) POHJAMAA: H1	
KULUTUSKERROS AB 16	50 mm	KULUTUSKERROS AB 11	40 mm
TASAUSKERROS M 0/32	50 mm	TASAUSKERROS M 0/32	50 mm
KANTAVA KERROS M 0/56	150 mm	KANTAVA KERROS M 0/56	100 mm
JAKAVA KERROS M 0/56...0/90	500 mm	JAKAVA KERROS M 0/56...0/90	250 mm
SUODATINKANGAS N3		SUODATINKANGAS N3	
YHTEENSÄ	750 mm	YHTEENSÄ	440 mm

Kevyen liikenteen väylä 2,75 / 2,5 m


HUOM!
Sivuojen syvyys vaihtelee
Salaajien syvyys vaihtelee

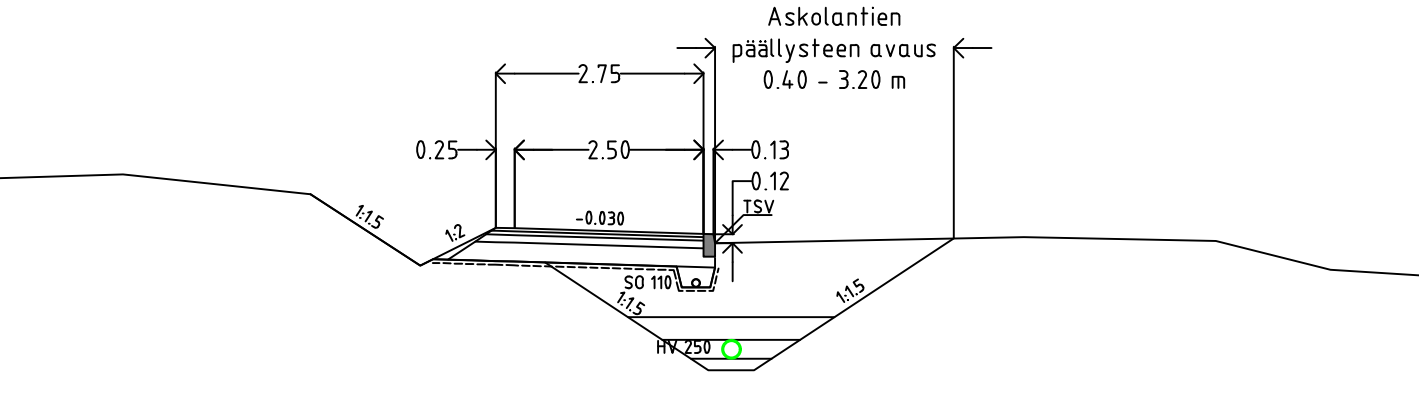

KATULUOKKA: 6 (Kevyen liikenteen väylä) POHJAMAA: H1	
KULUTUSKERROS AB 11	40 mm
TASAUSKERROS M 0/32	50 mm
KANTAVA KERROS M 0/56	100 mm
JAKAVA KERROS M 0/56...0/90	250 mm
SUODATINKANGAS N3	
YHTEENSÄ	440 mm

Kevyen liikenteen väylä 2,75 / 2,5 m
Plv 70-330

HUOM!
Sivuojen syvyys vaihtelee
Salaajien syvyys vaihtelee

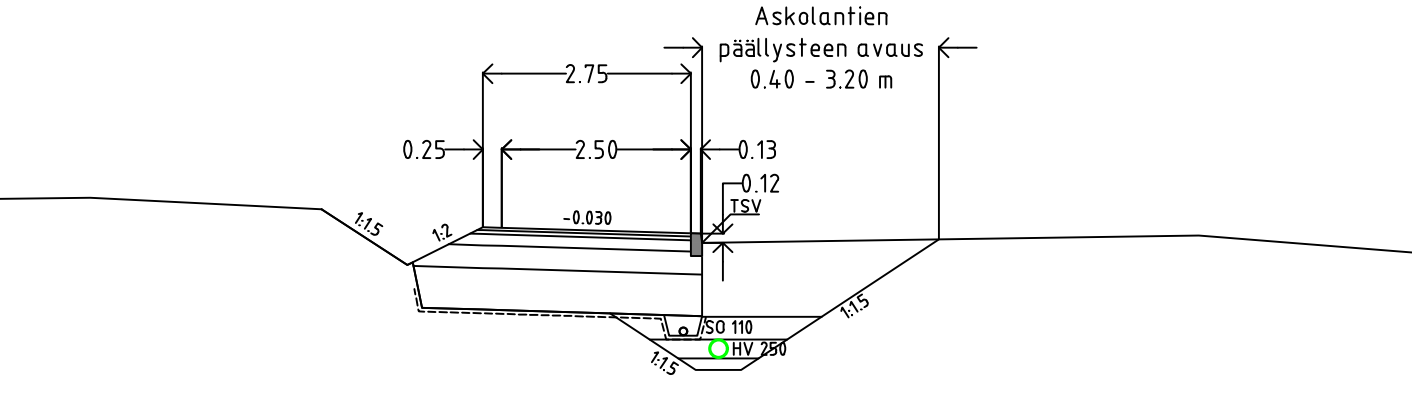

KATULUOKKA: 6 (Kevyen liikenteen väylä) POHJAMAA: U3	
KULUTUSKERROS AB 11	40 mm
TASAUSKERROS M 0/32	50 mm
KANTAVA KERROS M 0/56	150 mm
JAKAVA KERROS M 0/56...0/90	300 mm
SUODATINKERROS HK	550 mm
SUODATINKANGAS N3	
YHTEENSÄ	1090 mm

HUOM!
Sivuojen syvyys vaihtelee
Salaajien syvyys vaihtelee

Pituus- ja poikkisuuntaiset
siirtymäkiilat rakennetyyppien välillä
InfraRYL 21510.3.2 mukaisesti

HUOM!
Tarvittaessa tontin puoleista
ulkoluiskaa jyrkennetään, jotta
luiska ei ulotu tontin puolelle.

Painanteiden syvyydet vaihtelevat
kaduittain ja paaluvälittain.

Korkeusjärjestelmä	N2000	Koordinaattijärjestelmä	TM35FIN
TYÖ	Askolan kunta Askolantien kevyen liikenteen väylä		
PIIRUSTUS	Katu- ja rakennussuunnitelma Rakenteellinen tyyppiirustus		
 Maveplan Oy Minna Cantinin katu 25 (PL 1096) 70111 Kuopio puh.017 288 8130	TUTK. -	PIIRT. LeK	MITTAK. 1:100
	SUUNN. SaP		PVM. 12.1.2024
	TARK. SaP		PIIR. NRO
	HYV. EsH		30077/TPL