

ASKOLA

TEOLLISUUSALUE

RAKENNUSKAAVAN MUUTOS

1:2000

RAKENNUSKAAVAN MUUTOS KOSKEE KORTTELIA 103 SEKÄ LIIKENNE- JA TIEALUETTA

RAKENNUSKAAVAN MUUTOKSELLA MUODOSTUU LIIKENNEALUETTA

RAKENNUSKAAVAMERKINNÄT JA -MÄÄRÄYKSET




Kauttakulku- tai sisääntulotie suoja- ja näkemäalueeseen.

Liittymän pitäminen muualla kuin nuolella osoitetussa paikassa on kielletty.



3 m sen kaava-alueen ulkopuolella oleva viiva, jota vahvistaminen koskee.

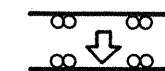


Ajoneuvoliittymän likimääräinen sijainti.

Helsingissä 5. päivänä maaliskuuta 1986

HELSINGIN MAANMITTAUSTOIMISTO

Pertti Hartikainen
Pertti Hartikainen
maanmittausinsinööri

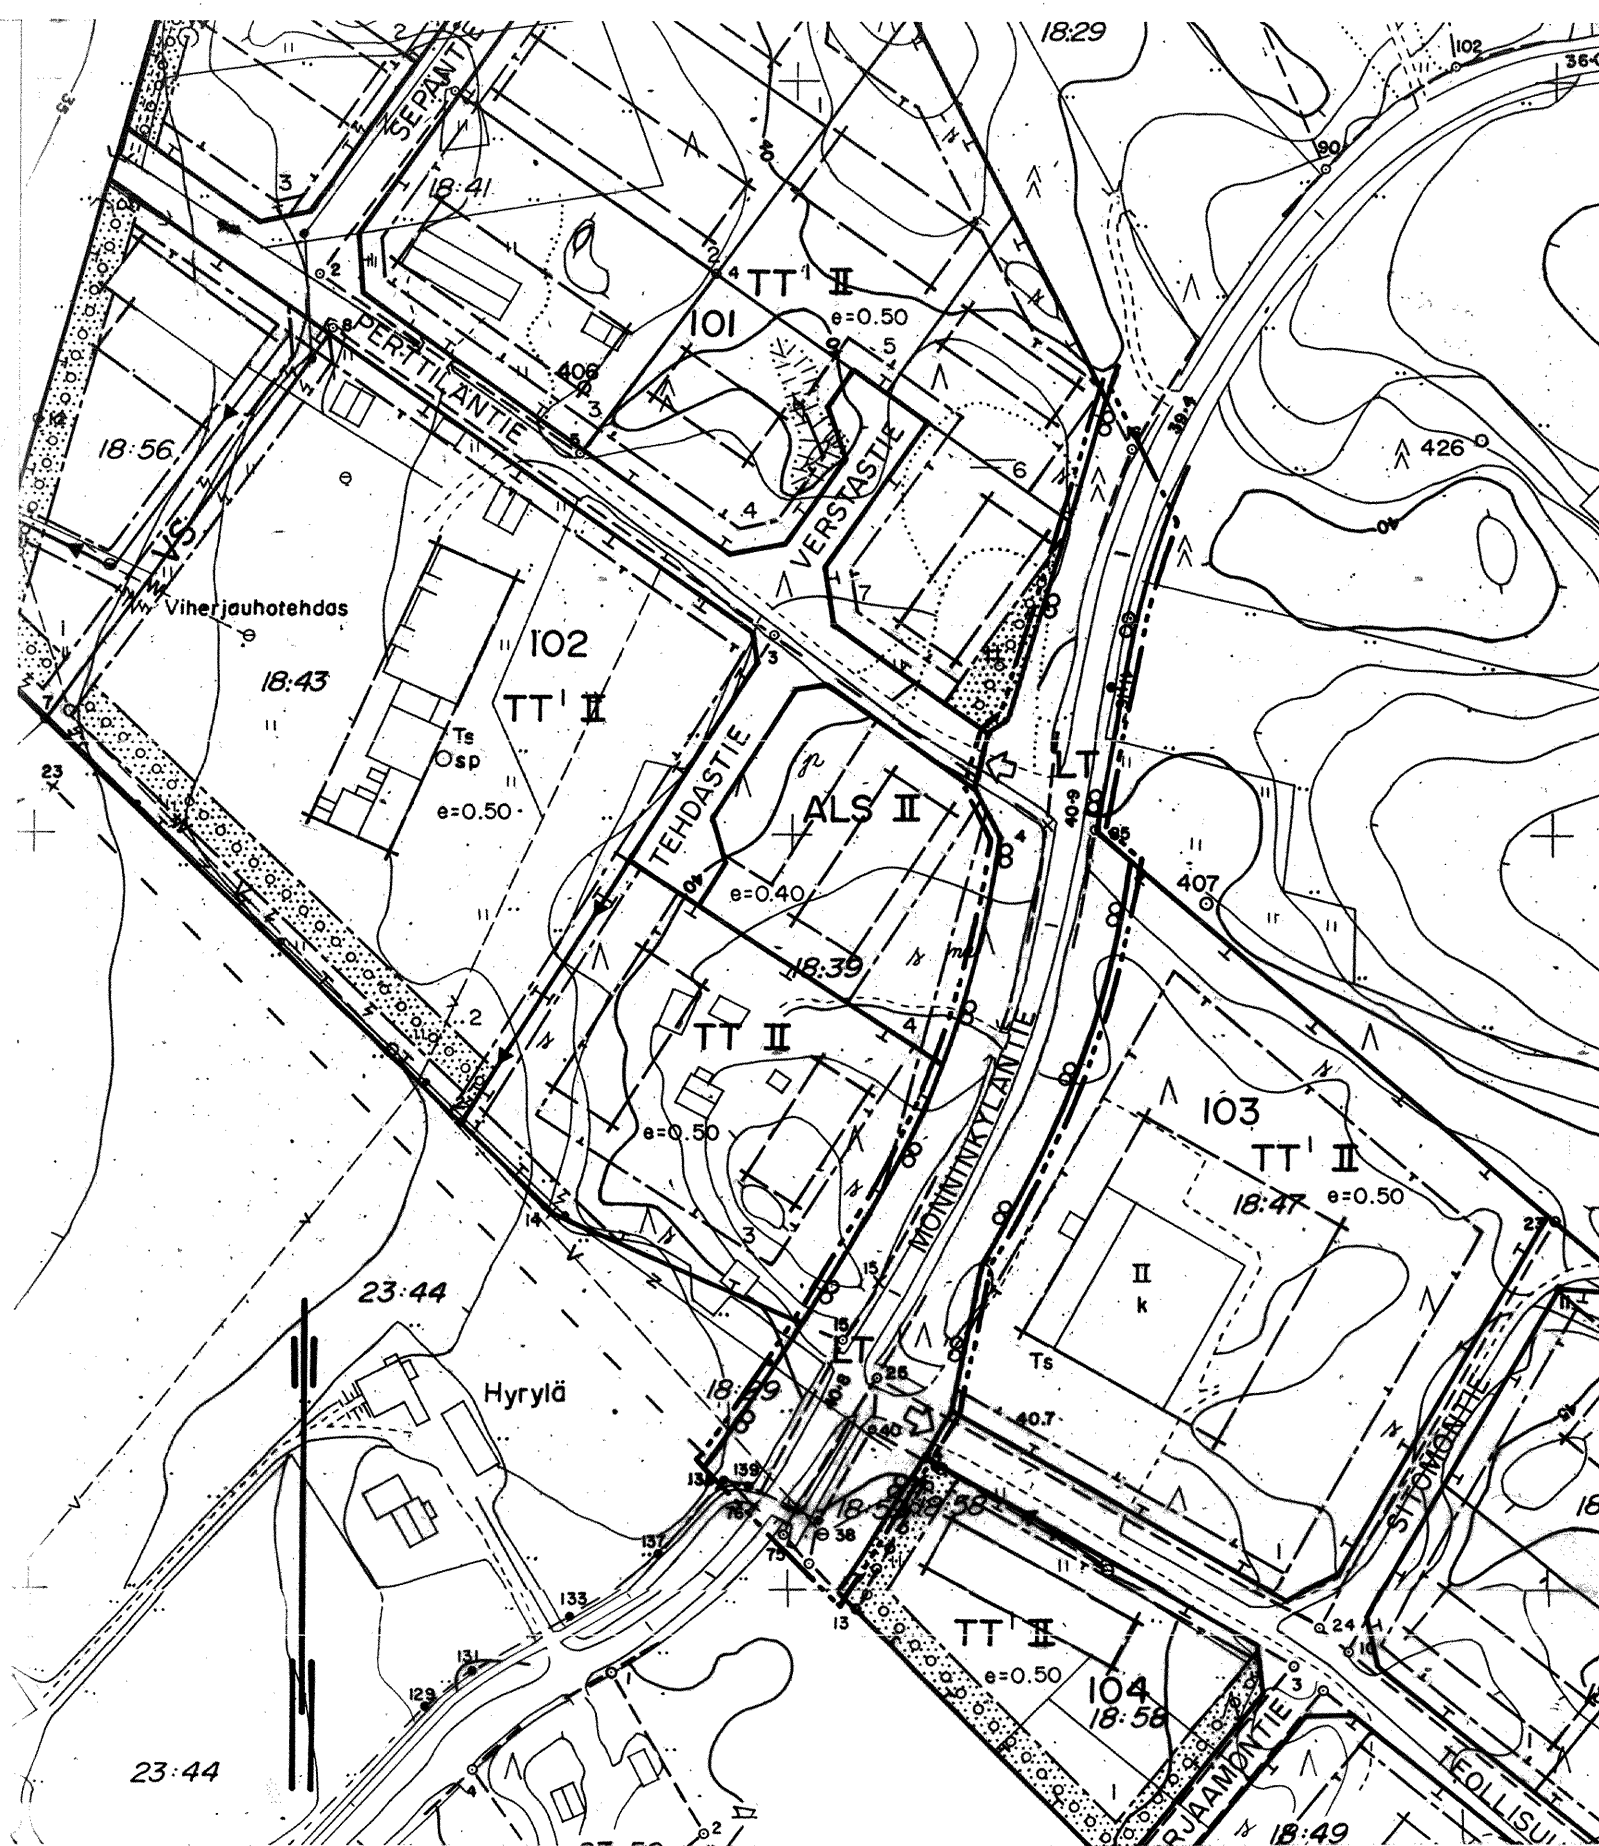

KAAVOITUKSEN POHJAKARTTA 1:2000		KARTANLAATIJAN HELSINGIN MAANMITTAUSTOIMISTO	
KUNTA	ASKOLA	ILMAKUVA	1:9180 1976 KARTOITUS 1976 - 1977
KYLÄT	MONNINKYLÄ	KOORDINAATTIJÄRJESTELMÄ	KKJ KORKEUSJÄRJESTELMÄ N-60
		KARTOITUSMENETELMÄ	STEREOKARTOITUS, A8
LÄÄNI	UUDENMAAN	KARTTA HYVÄKSYTTY	04-09-1978
		<i>Matti Musto</i> MATTI MUSTO	