

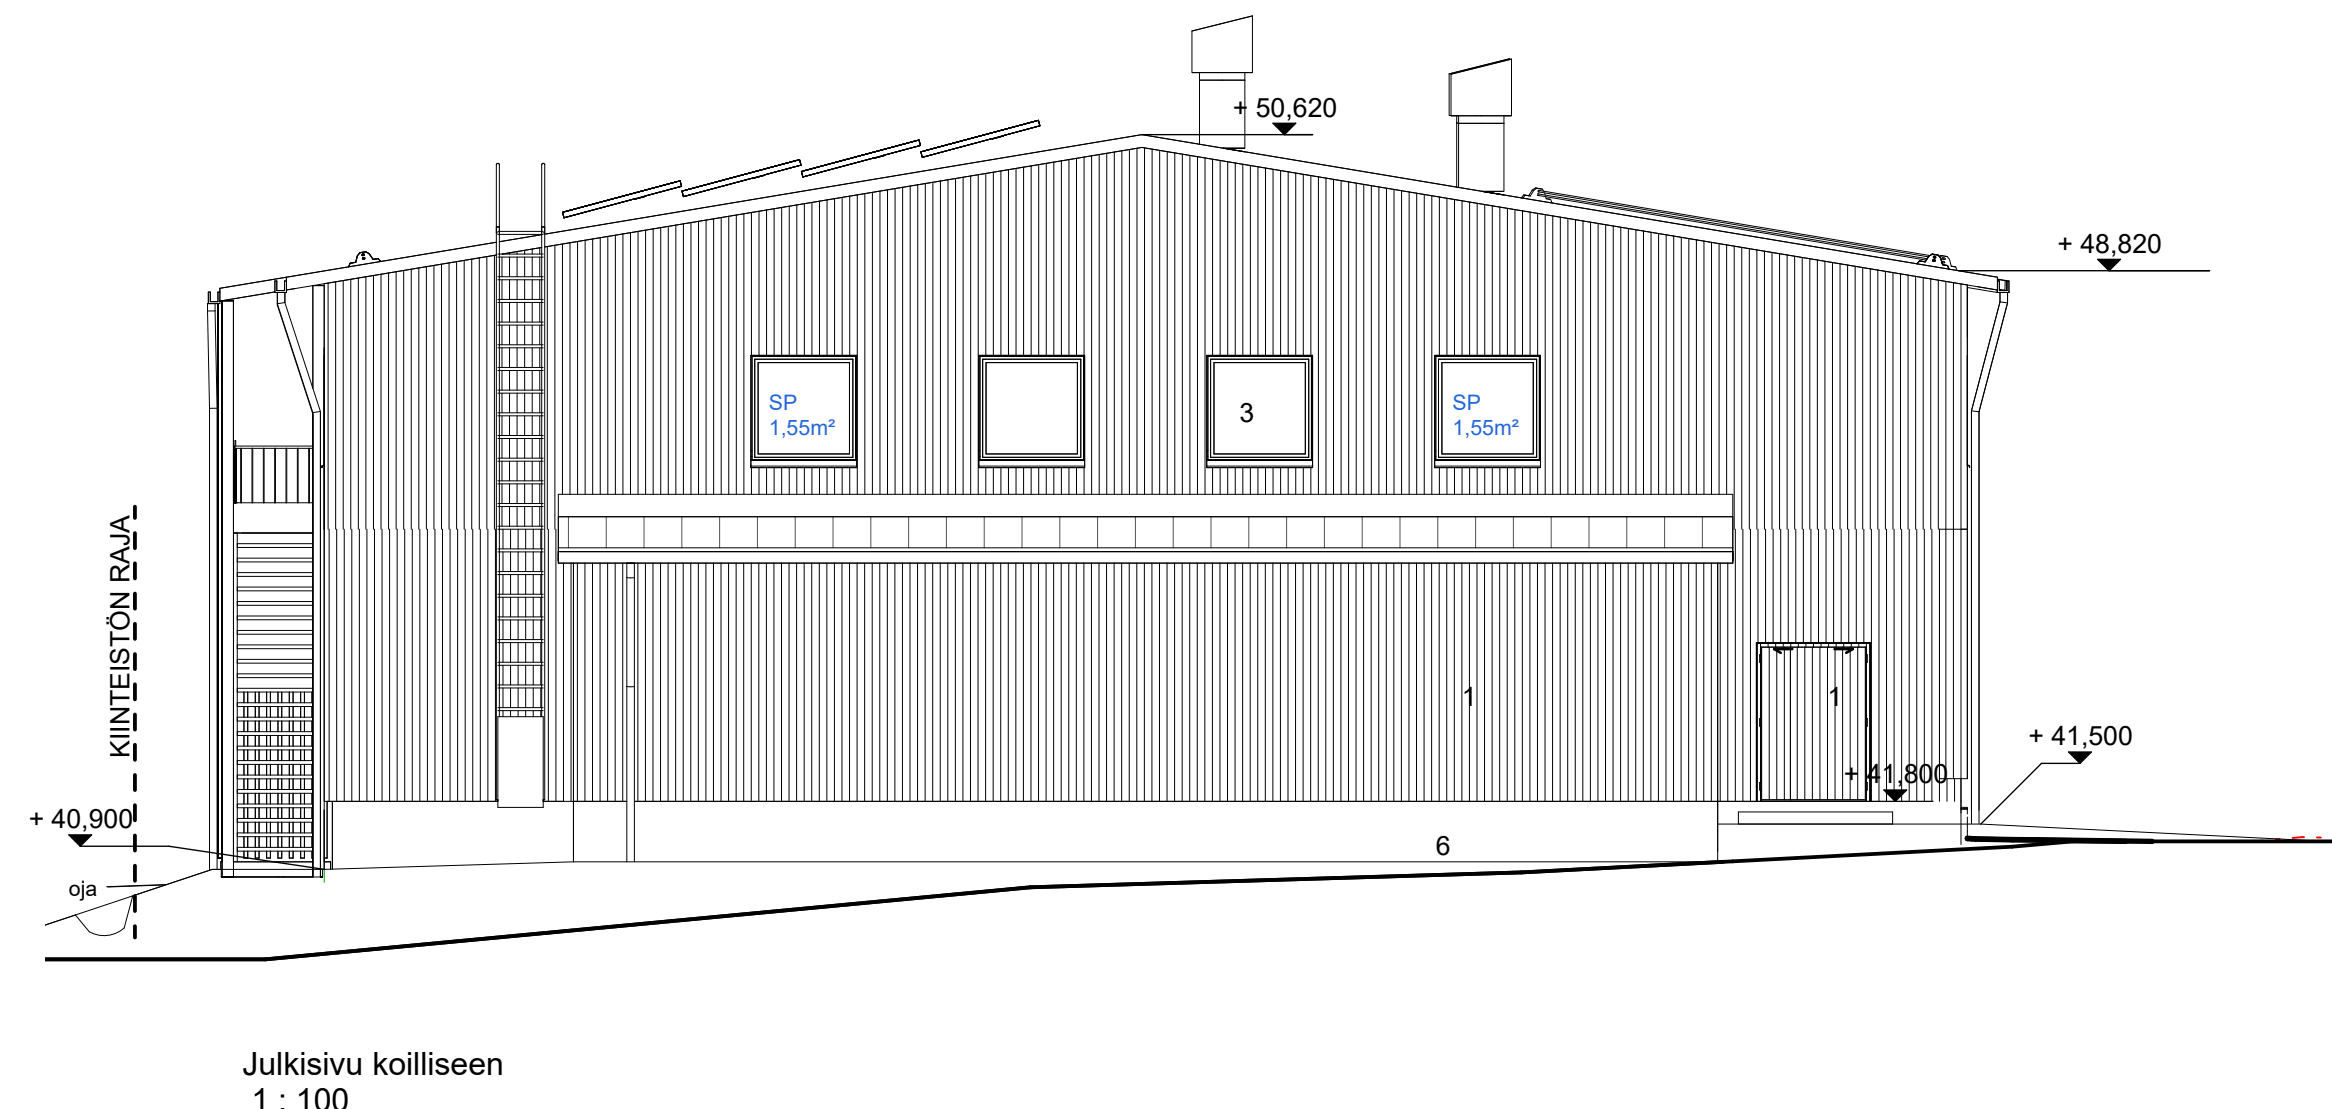
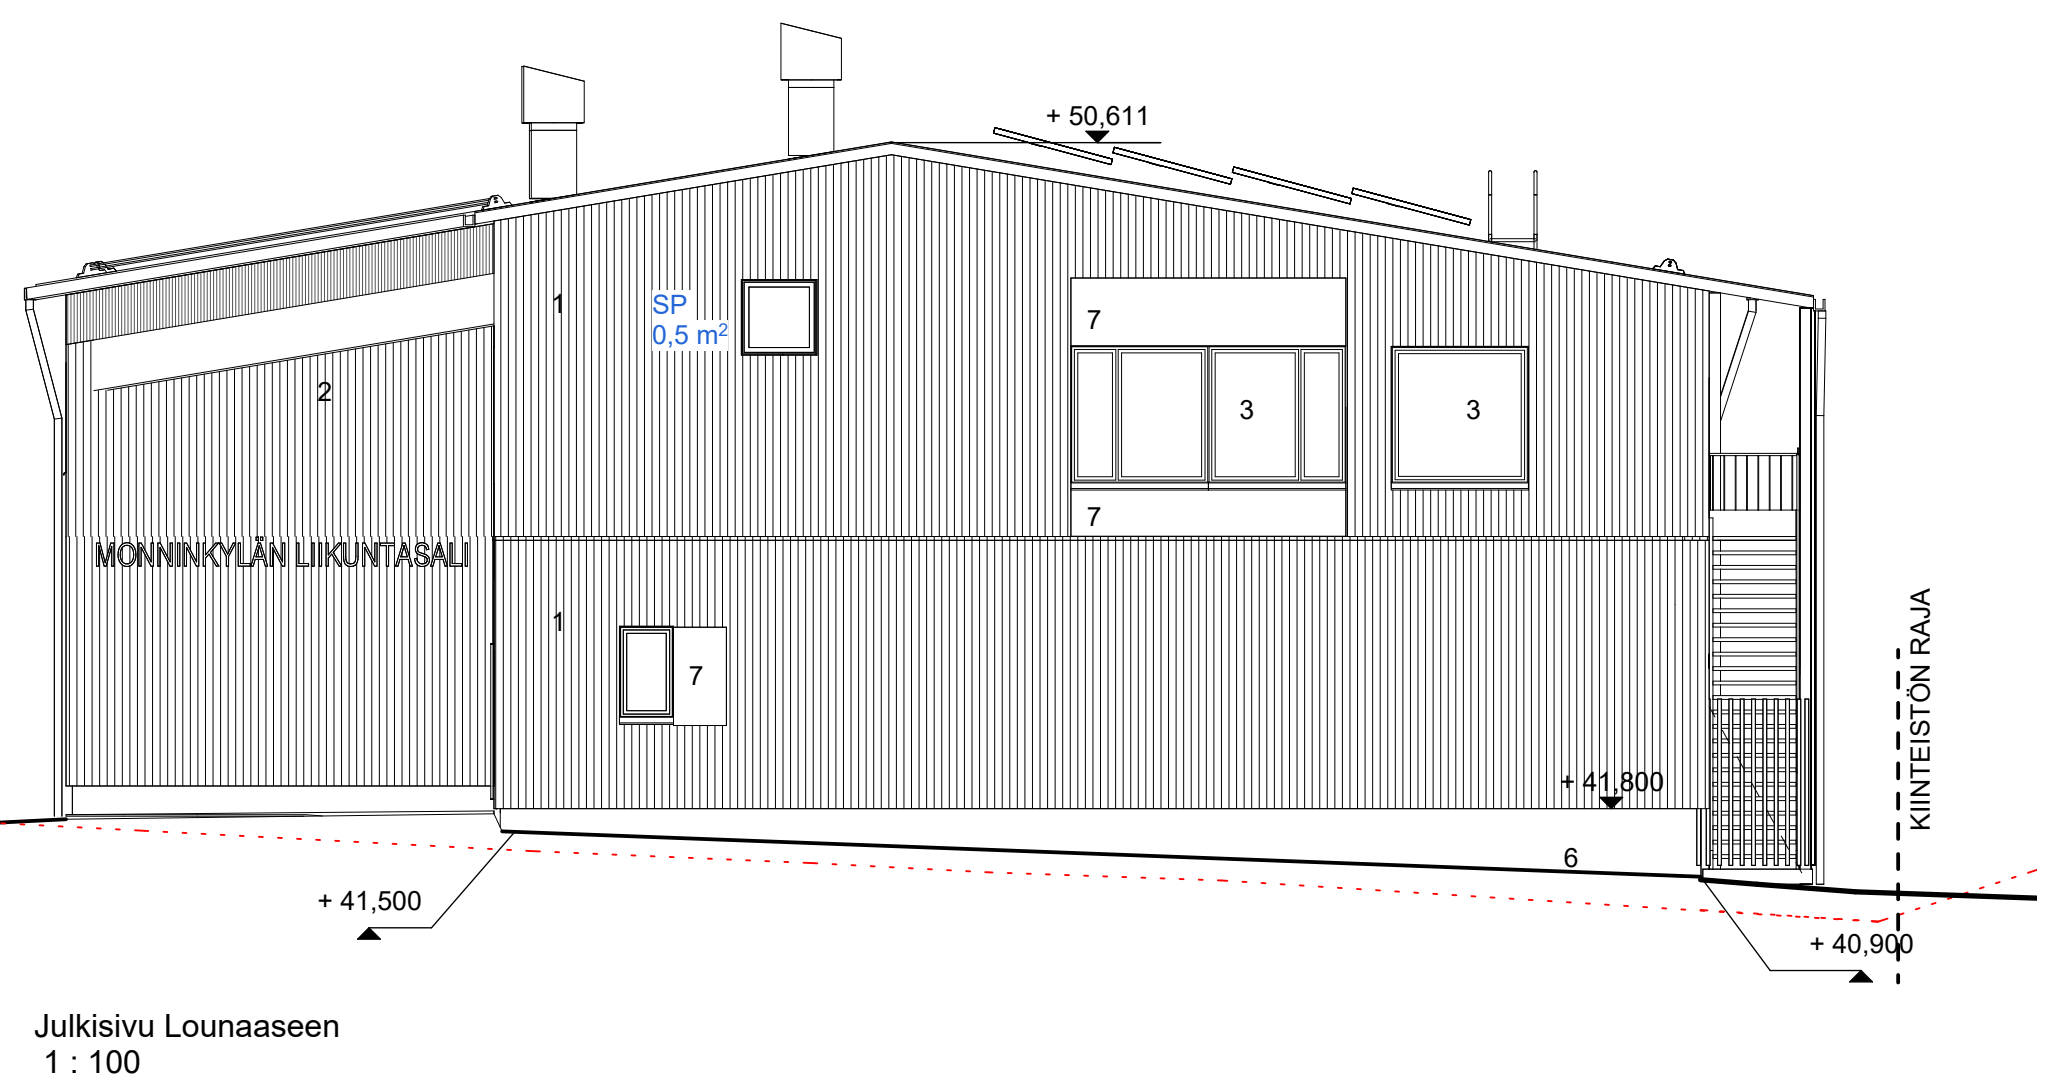


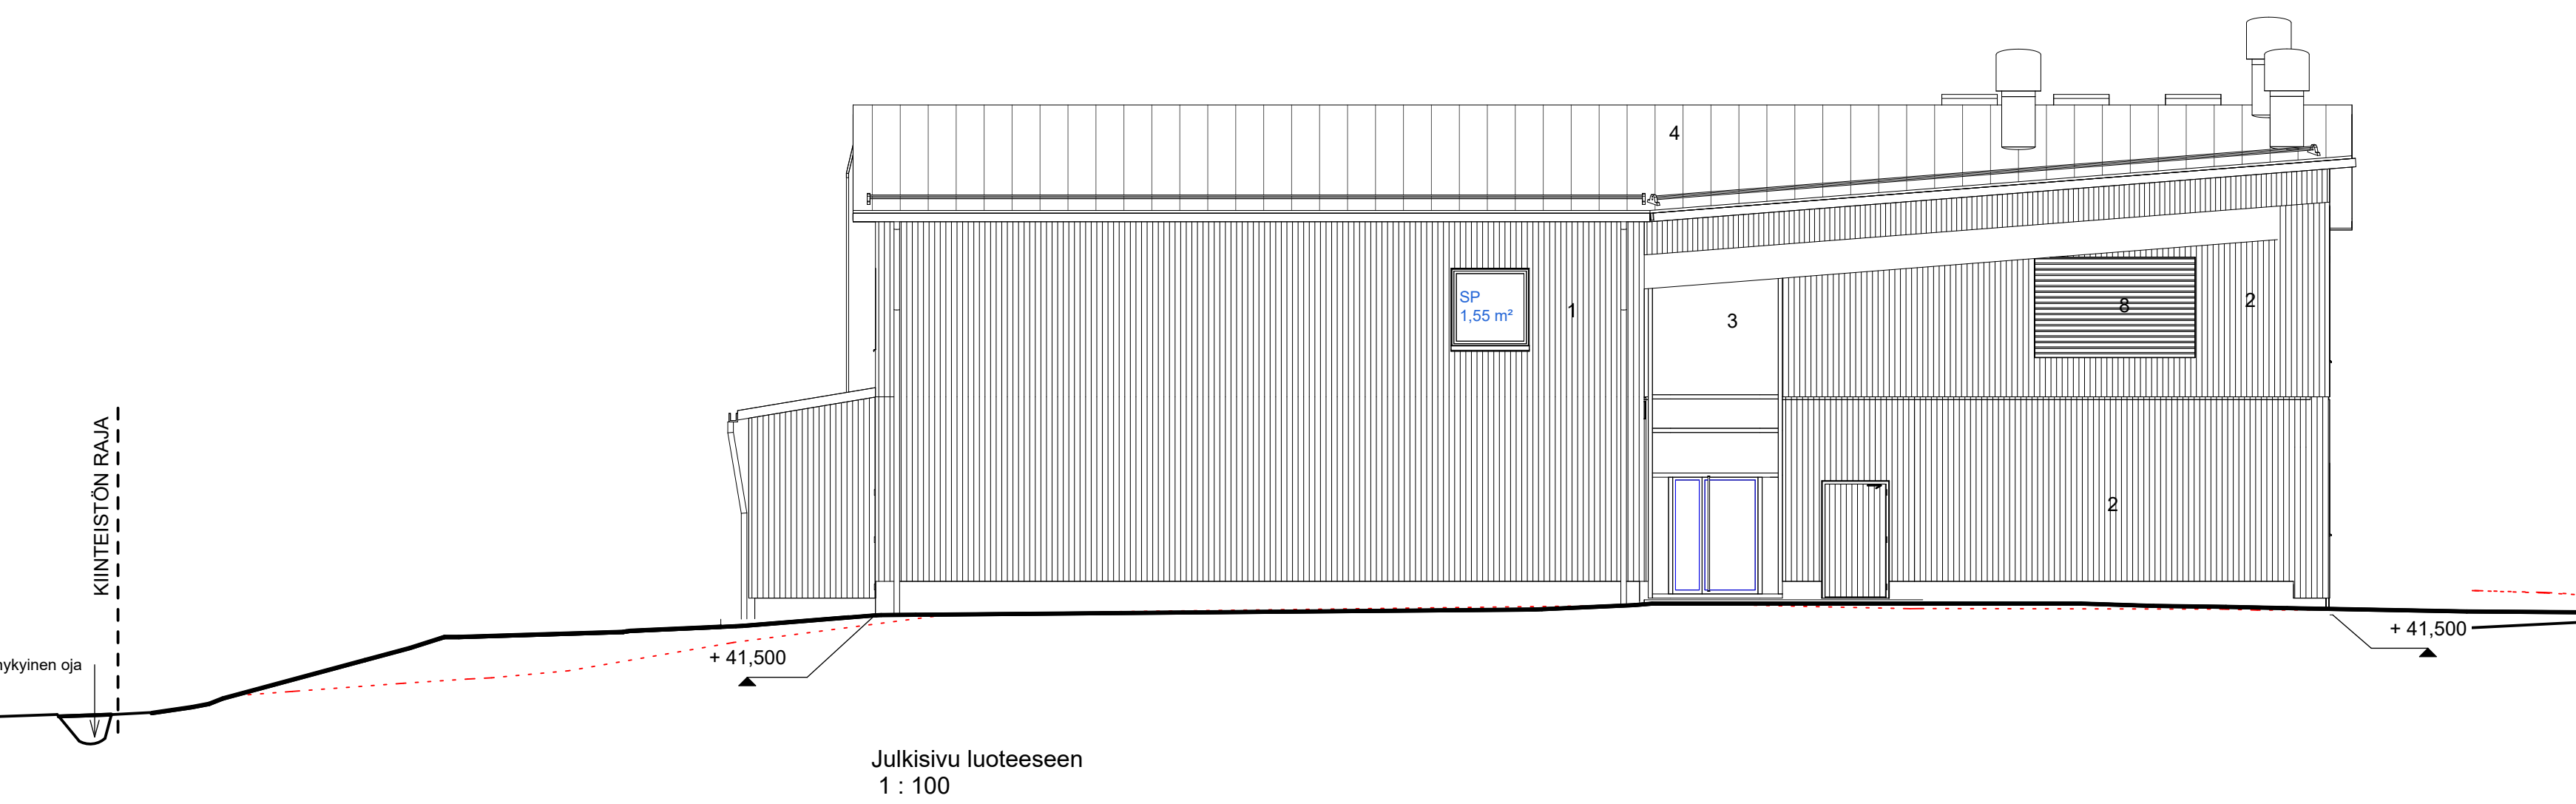

- Julkisivumateriaalit
- 1) Pystylautaverhous, peittomaalattu, valkoinen
 - 2) Pystylautaverhous, kuultokäsittely, vaalean ruskea
 - 3) Lasi
 - 4) Konesauma-peltikatto, musta
 - 5) Pystysäleikkö, valkoinen
 - 6) Betoni, luonnonväriäinen
 - 7) Levyverhous, harmaa
 - 8) IV-säleikkö, vaalean ruskea

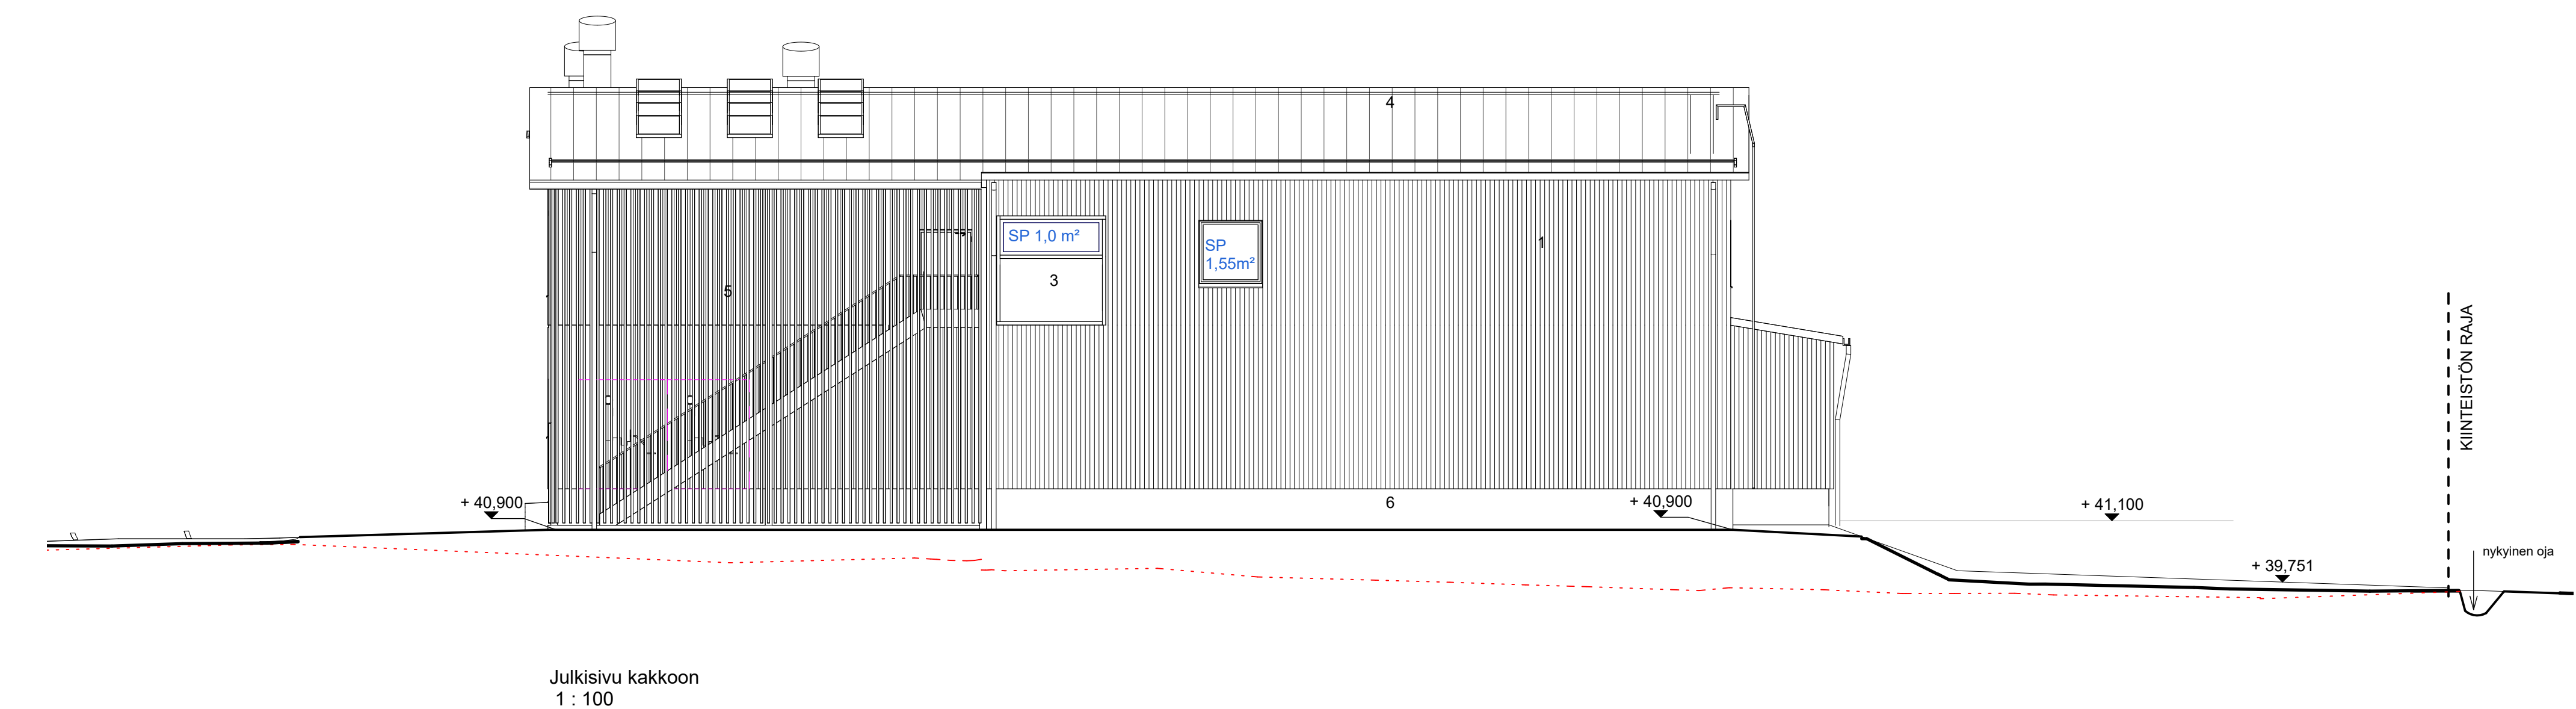

Monninkylän liikuntahalli

Koordinaatisto: ETRS-GK26FIN Korkeusjärjestelmä: N2000			
k.osa/vyö	korttel/tila	lotit/n:o	viivomaiden merkintä varten
405	3	22	
toimintatila	piirustaja	jaka.n:o	
Uudisrakennus	Pääpiirustus	6	
rakennuskohteen osalle	piirustuksen sisältö	mittakaavat	
Monninkylän liikuntahalli	Julkisivut	1 : 100	
Pomaistentie 5 07230 Monninkylä			