



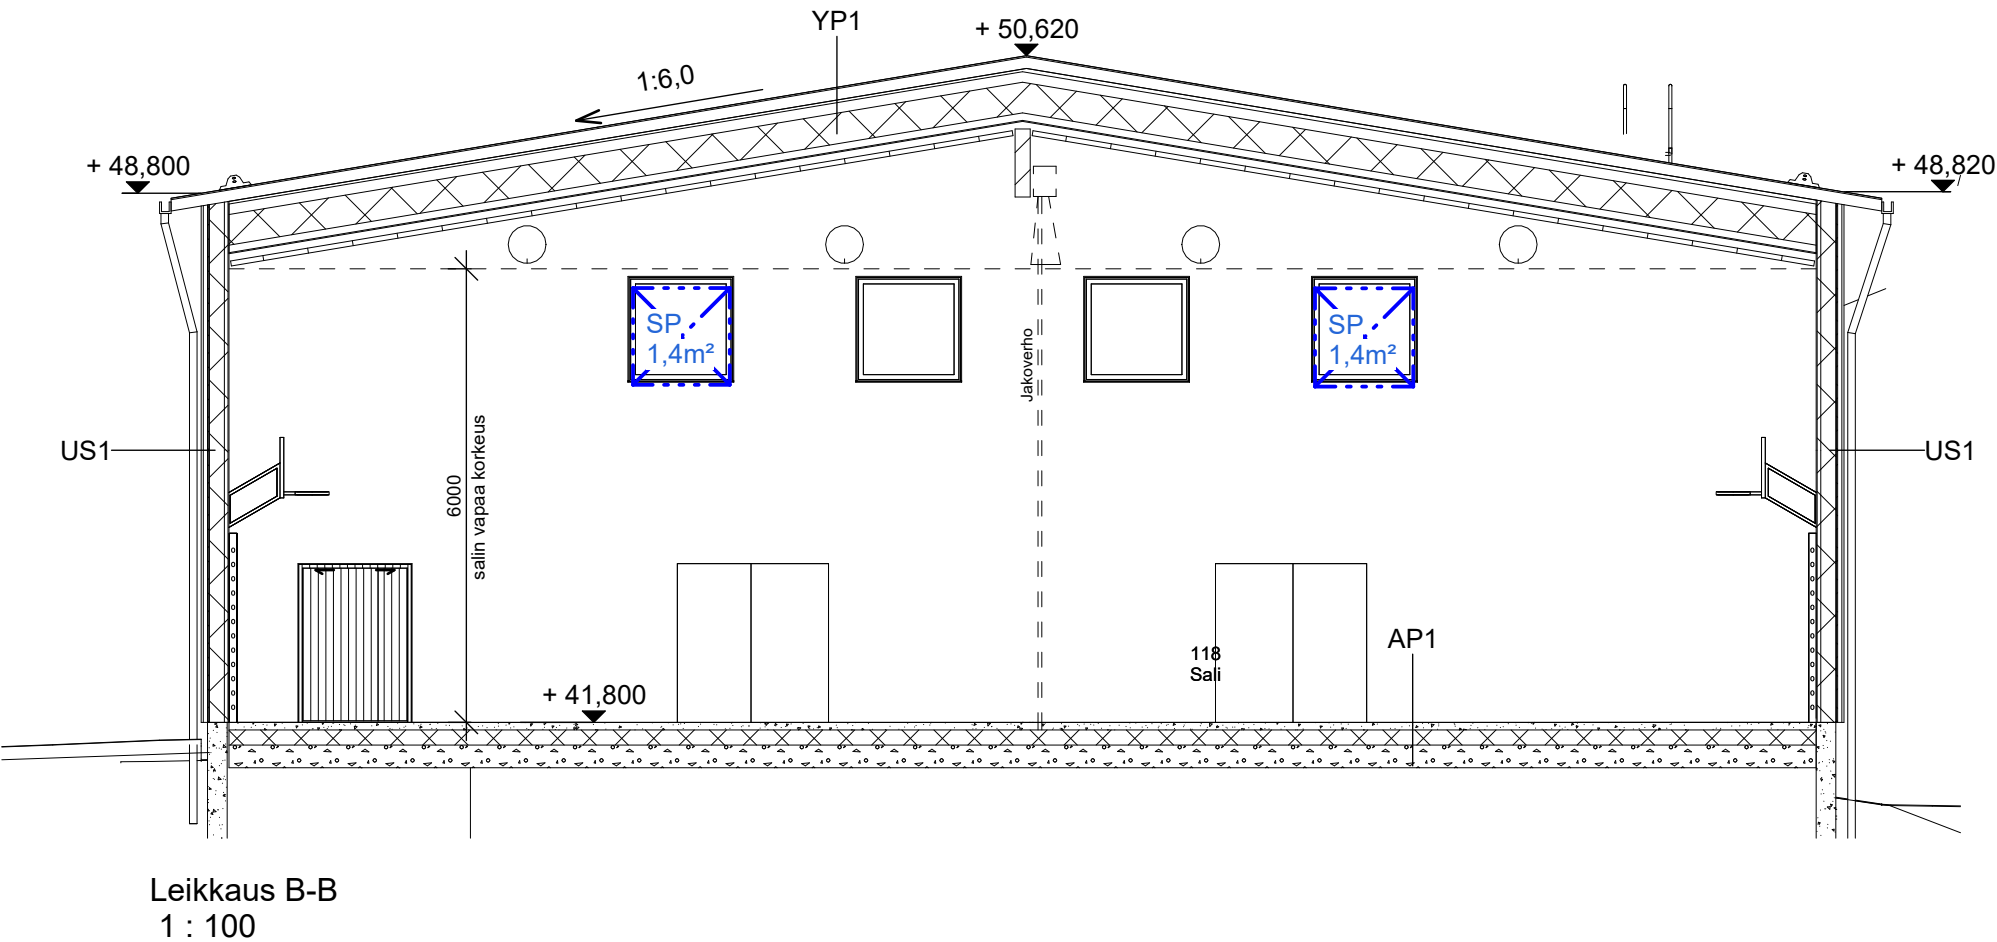

Monninkylän liikuntahalli

Koordinaatisto: ETRS-GK26FIN
Korkeusjärjestelmä: N2000

k.osa/kylä	kortteli/tila	tontti/n:o	viranomaisten merkintöjä varten	
405	3	22		
rakennustoimenpide			piirustuslaji	juoks.n:o
Uudisrakennus			Pääpiirustus	5
rakennuskohteen osoite			piirustuksen sisältö	mittakaavat
Monninkylän liikuntahalli Pornaistentie 5 07230 Monninkylä			Leikkaukset	1 : 100

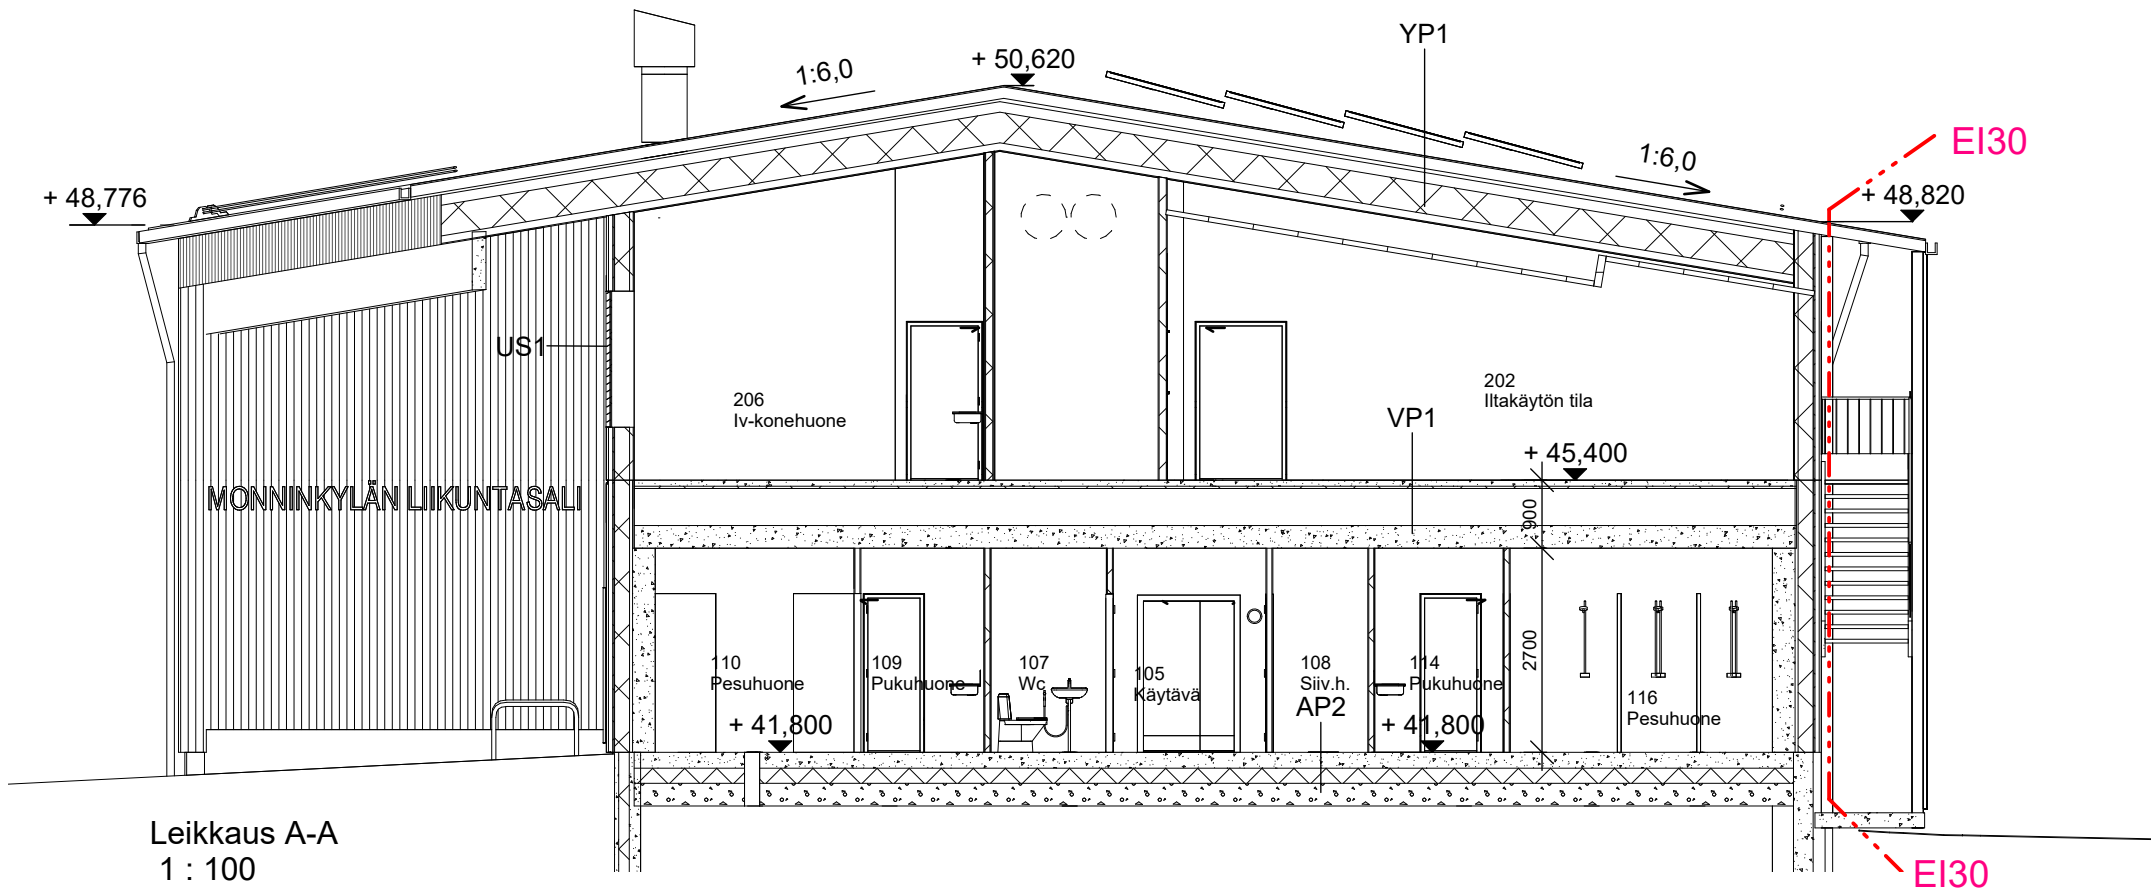

Pekka Salmi
ARKKITEHTI SAFA

Vantaa 15.04.2025
suunn.o la työn n:o piir.n:o muutos

ARK 0525