



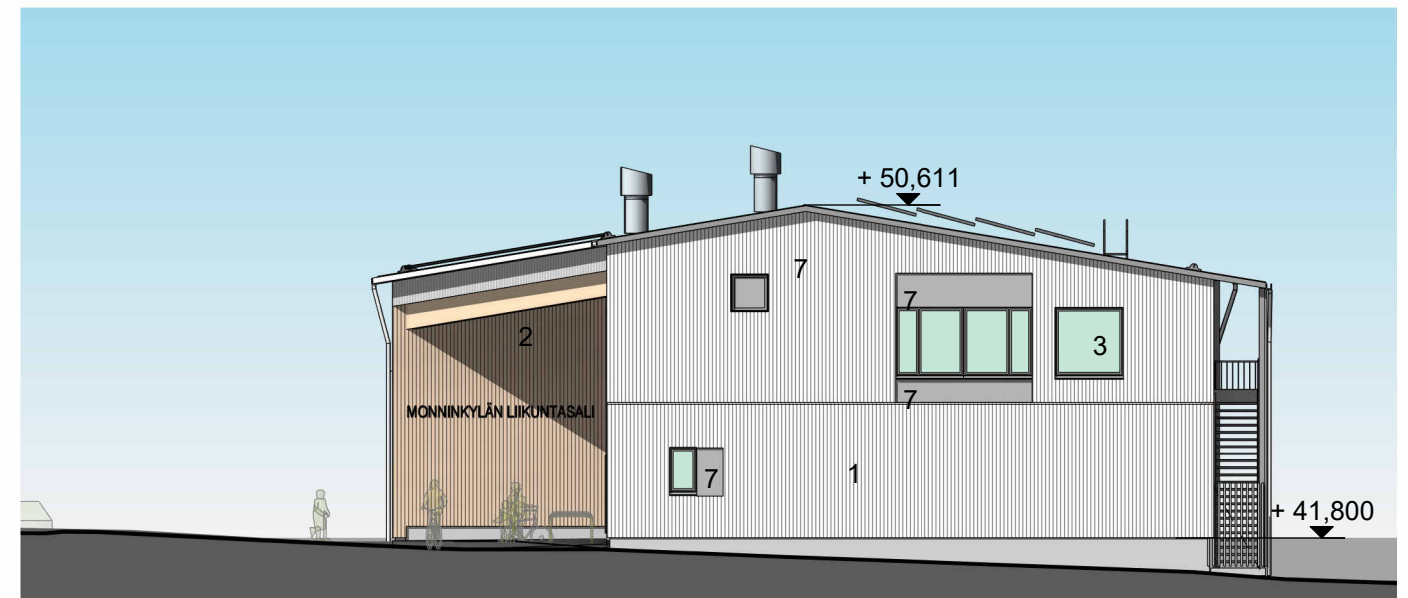


Julkisivu luoteeseen
1 : 200

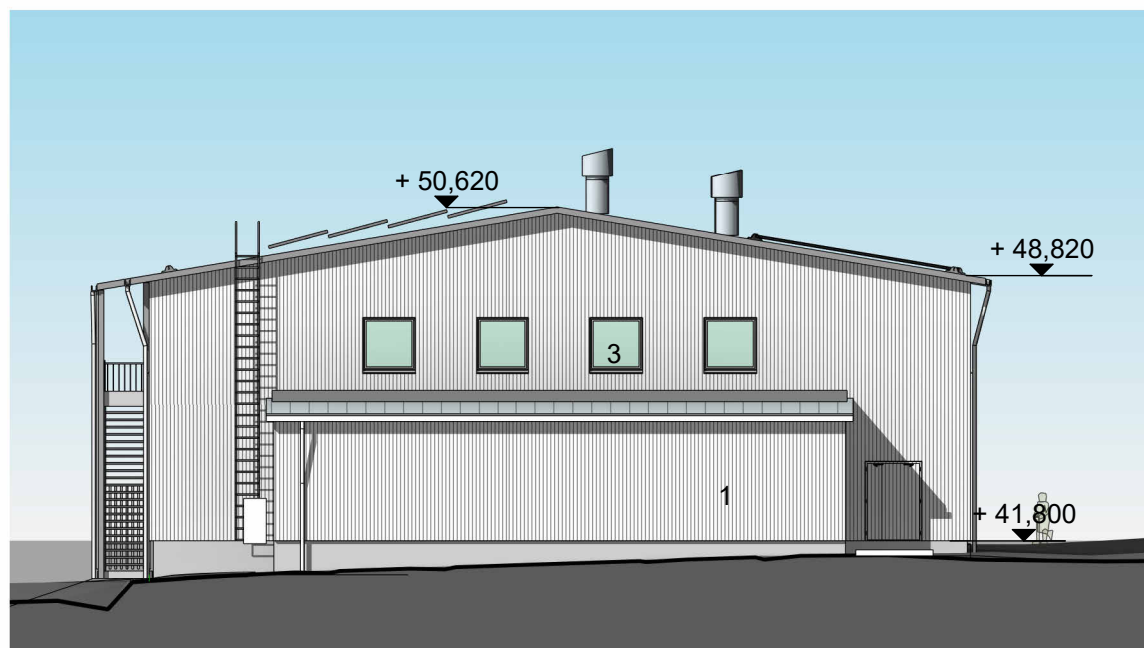

Julkisivu lounaaseen
1 : 200



Julkisivu koilliseen
1 : 200

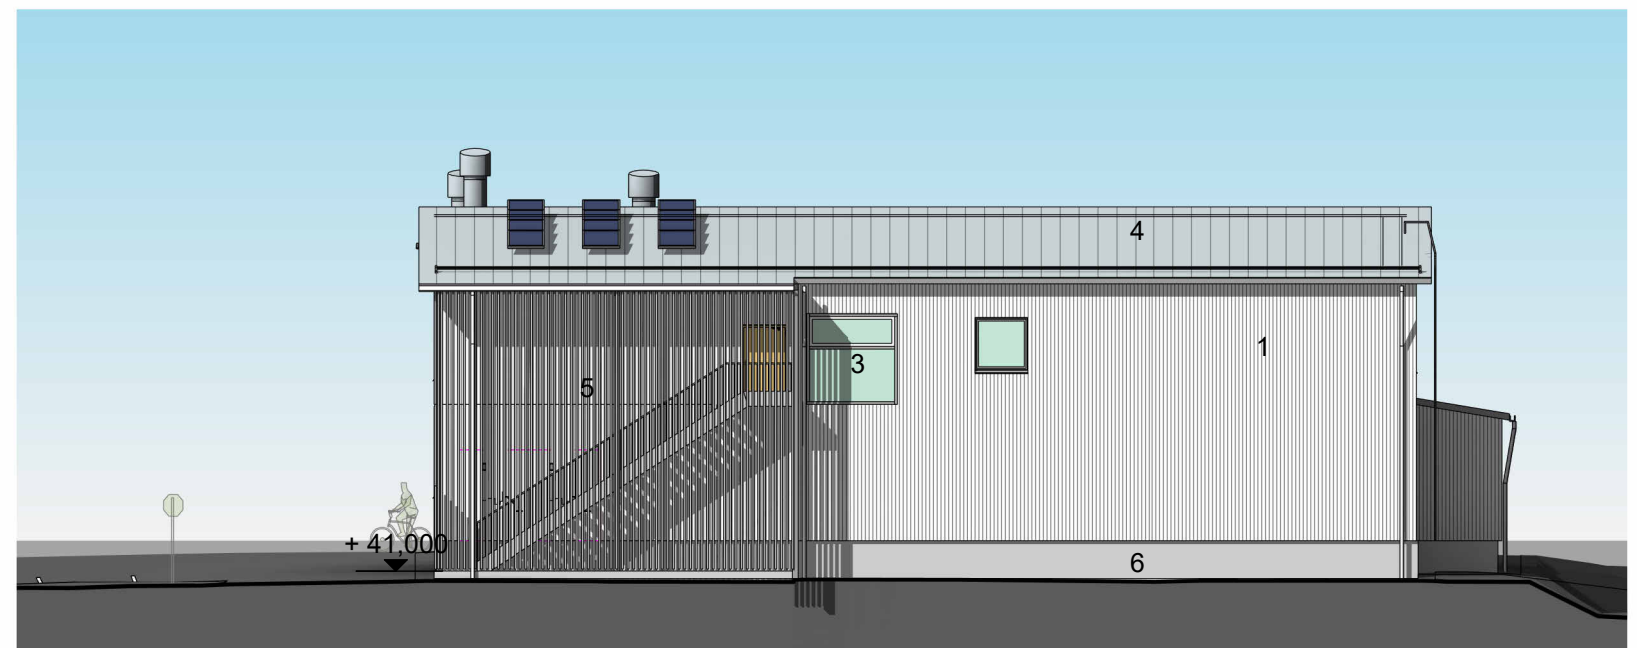

Julkisivu kakkoon
1 : 200

Julkisivumateriaalit

- 1) Pystylautaverhous, peittomaalattu, valkoinen
- 2) Pystylautaverhous, kuultokäsitelty, vaalean ruskea
- 3) Lasi
- 4) Konesauma-peltikatto, musta
- 5) Pystysäleikkö, valkoinen
- 6) Betoni, luonnonväriäinen
- 7) Levyverhous, harmaa

Värilliset julkisivut 0525 / Liite 01

1:200

Monninkylän liikuntahalli

15.04.2025

