



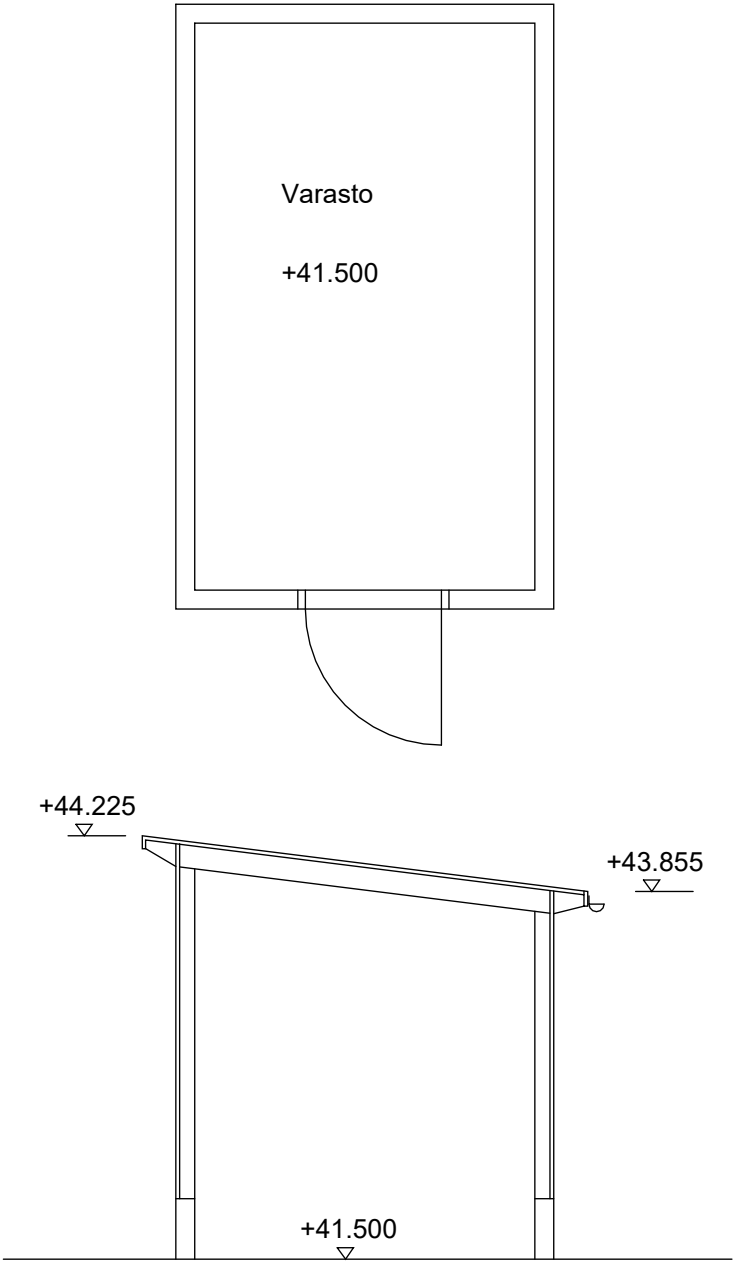

- 1) PUU, PEITTOMAAALATTU, VALKOINEN
- 2) KATTOHUOPA, TUMMA HARMAA
- 3) SOKKELI, HARMAA

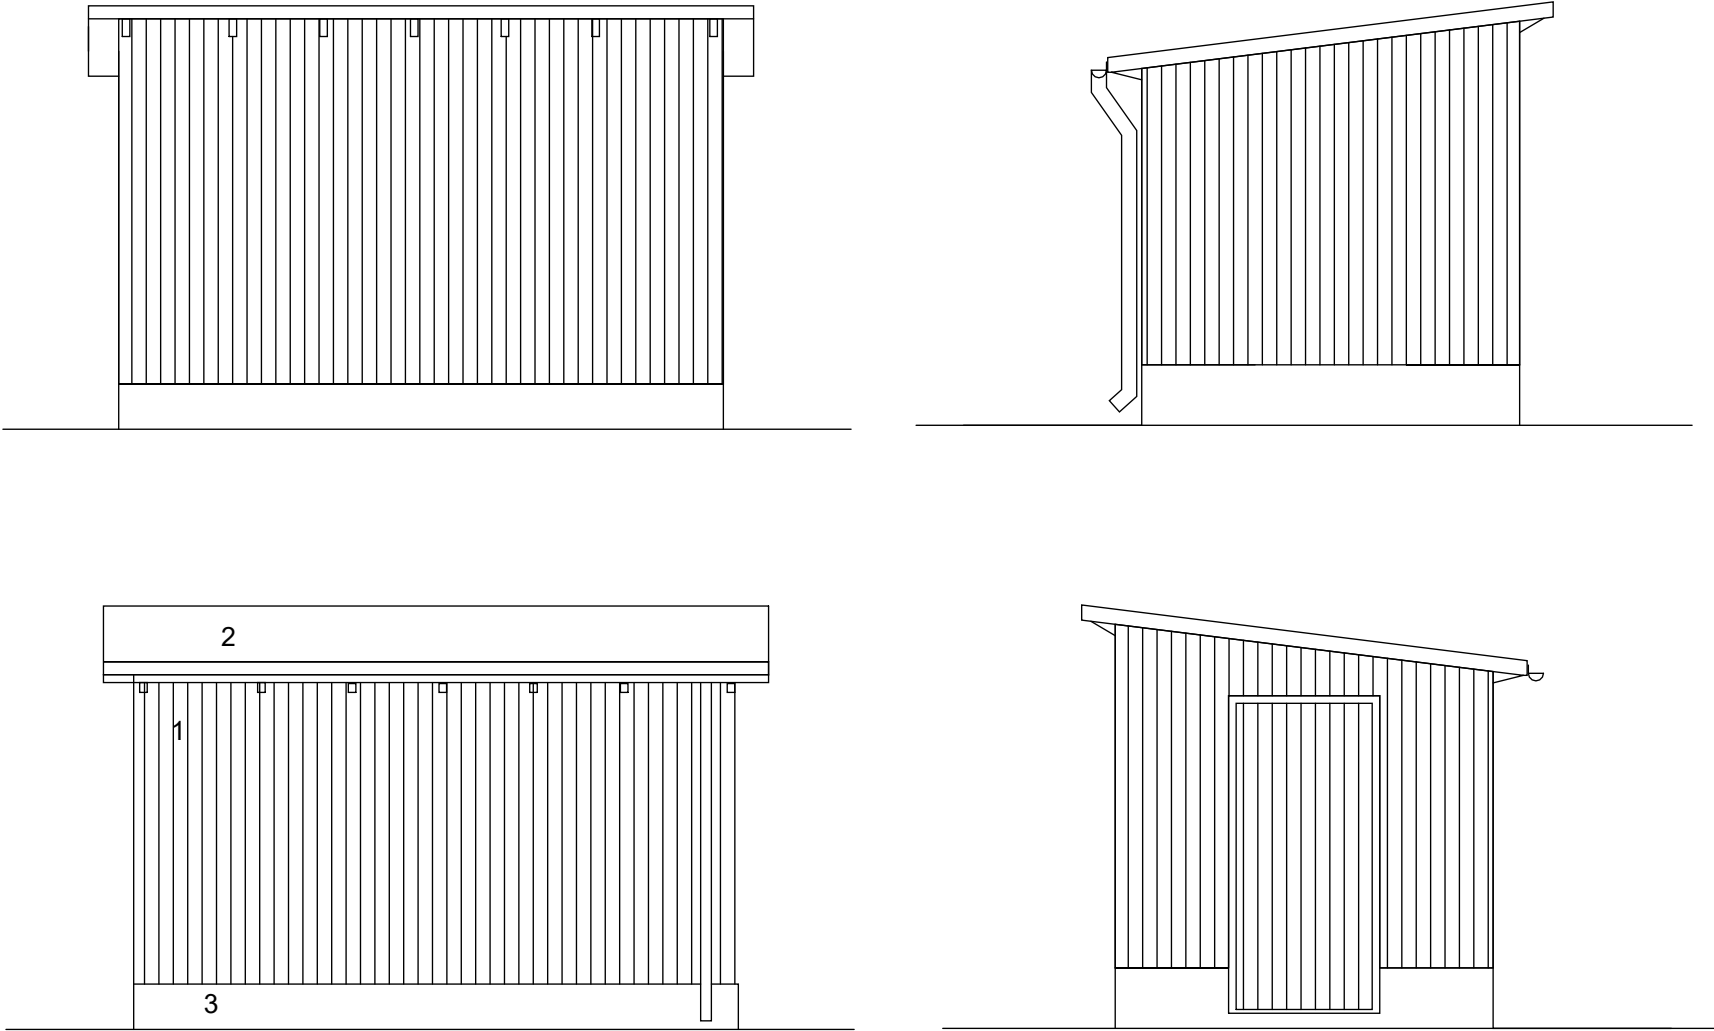

Monninkylän liikuntahalli

Koordinaatisto: ETRS-GK26FIN Korkeusjärjestelmä: N2000			viranomaisten merkintöjä varten	
k.osa/kylä	kortteli/tila	tontti/n:o		
405	3	22		
rakennustoimenpide			piirustuslaji	juoks.n:o
Uudisrakennus			Pääpiirustus	9
rakennuskohteen osoite			piirustuksen sisältö	mittakaavat
Monninkylän liikuntahalli Pornaistentie 5 07230 Monninkylä			Pihavarasto	1 : 50