
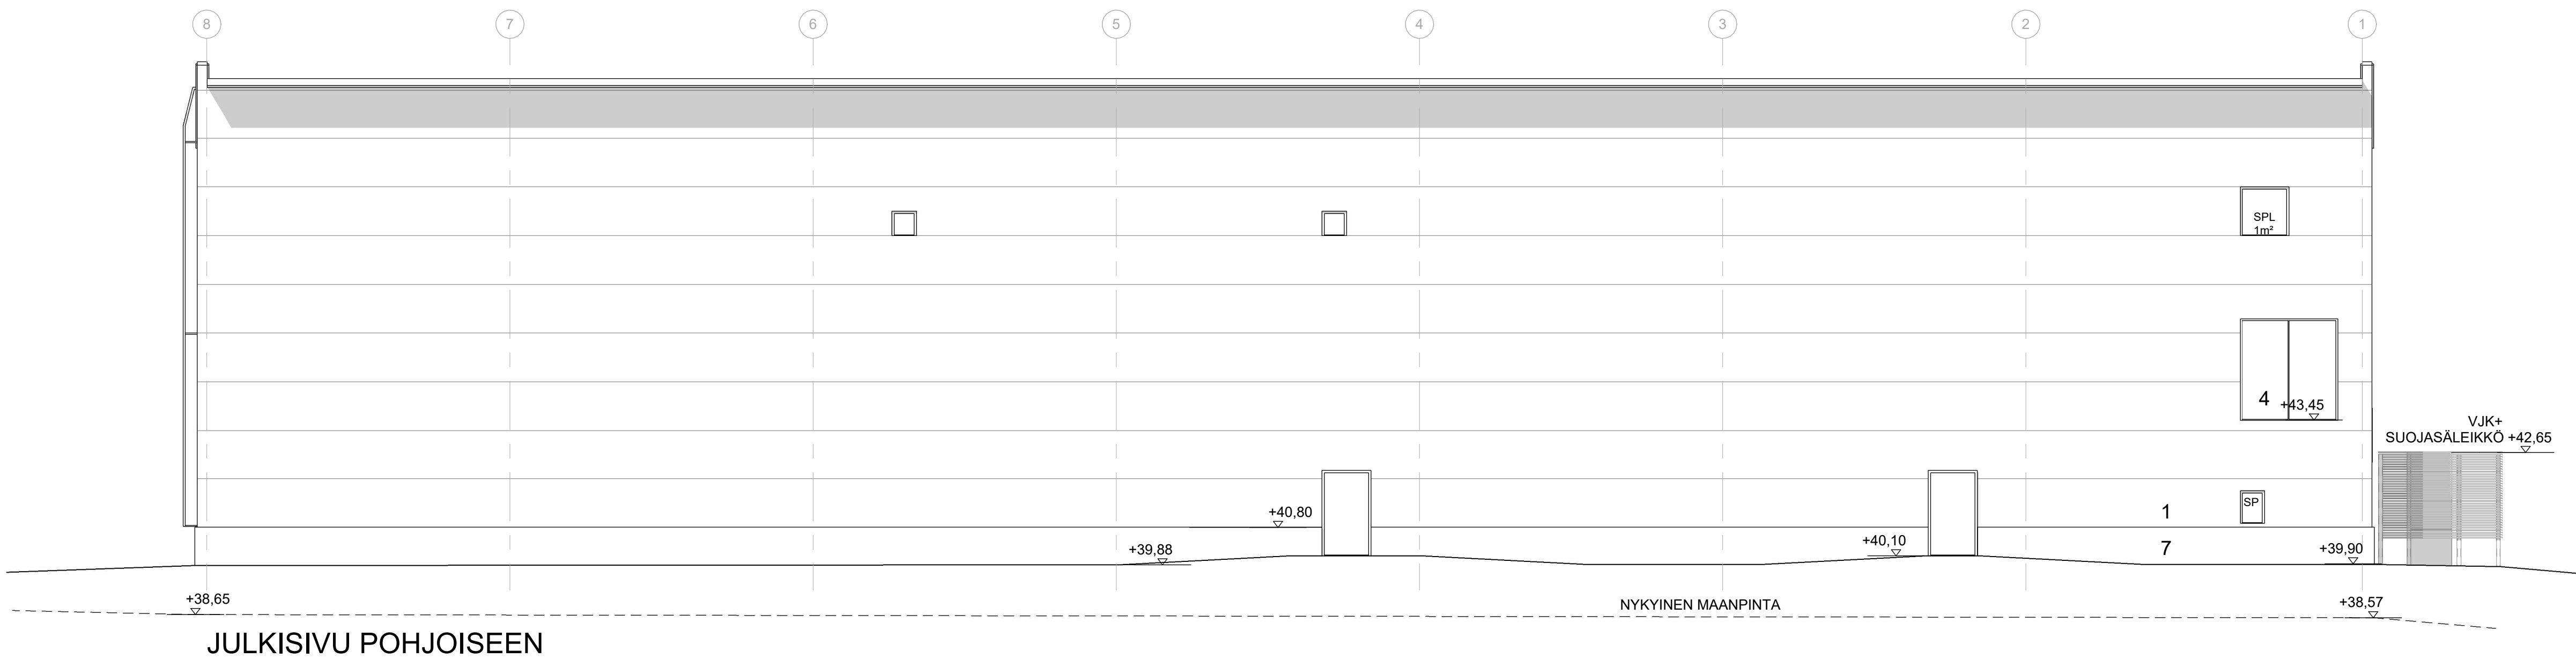
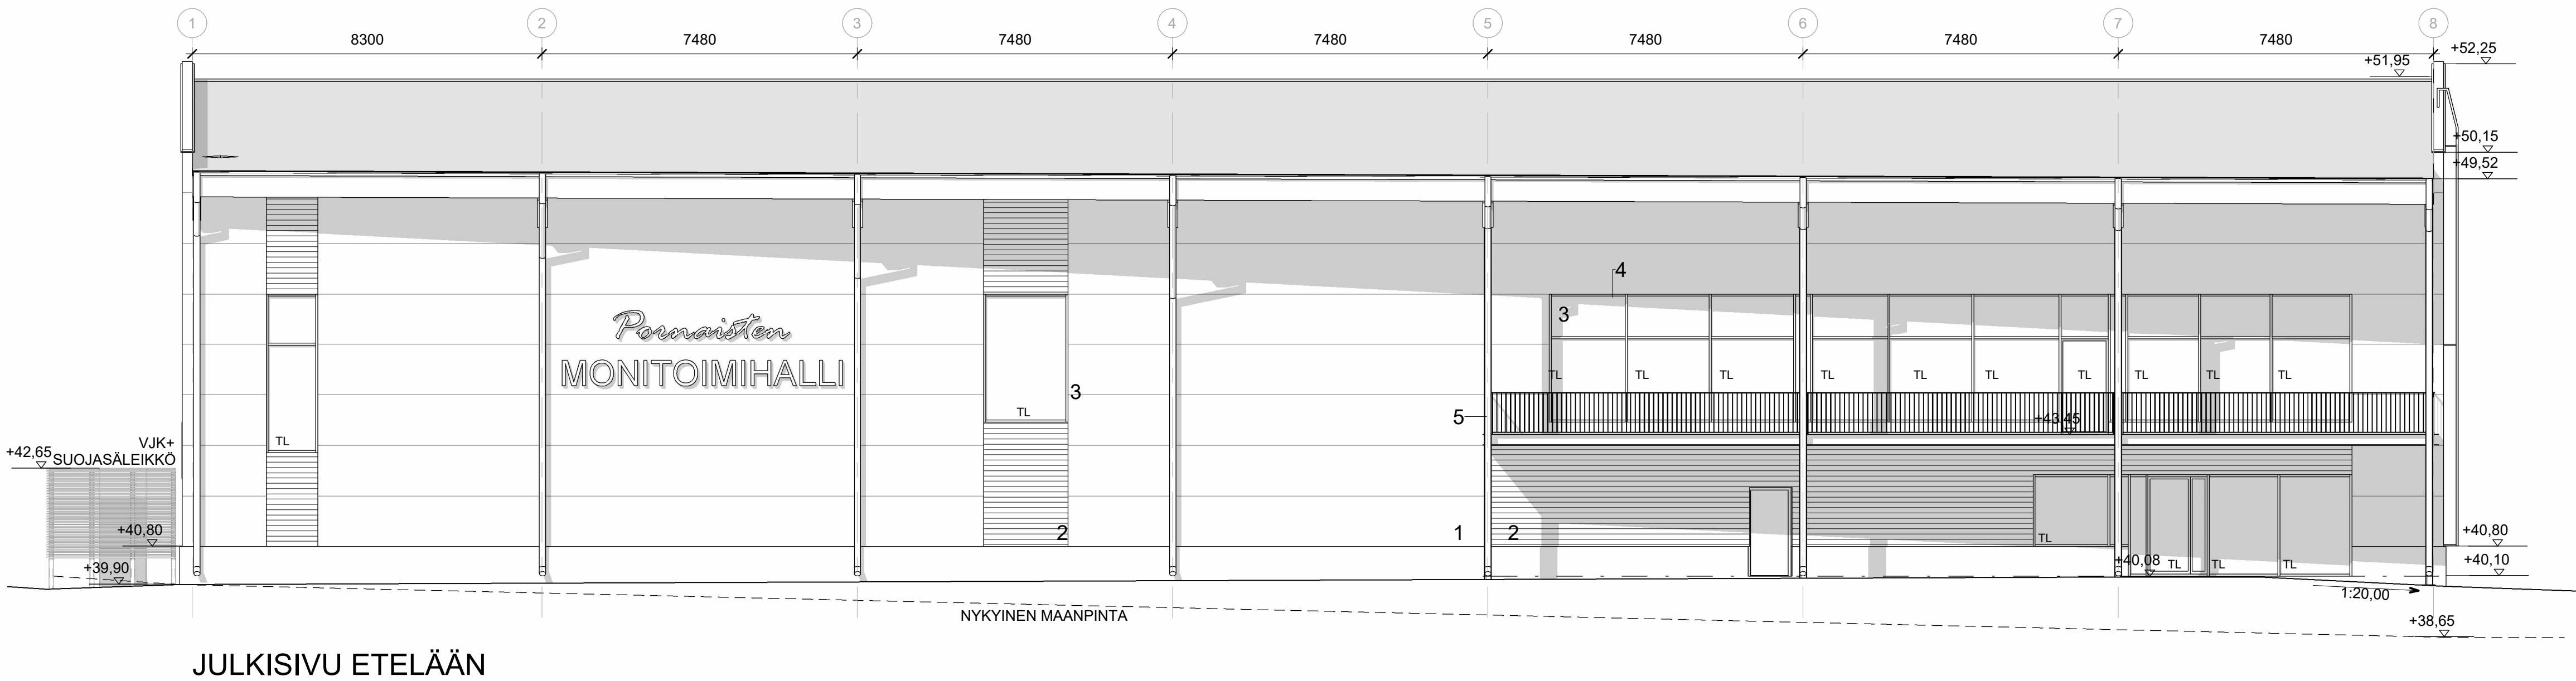
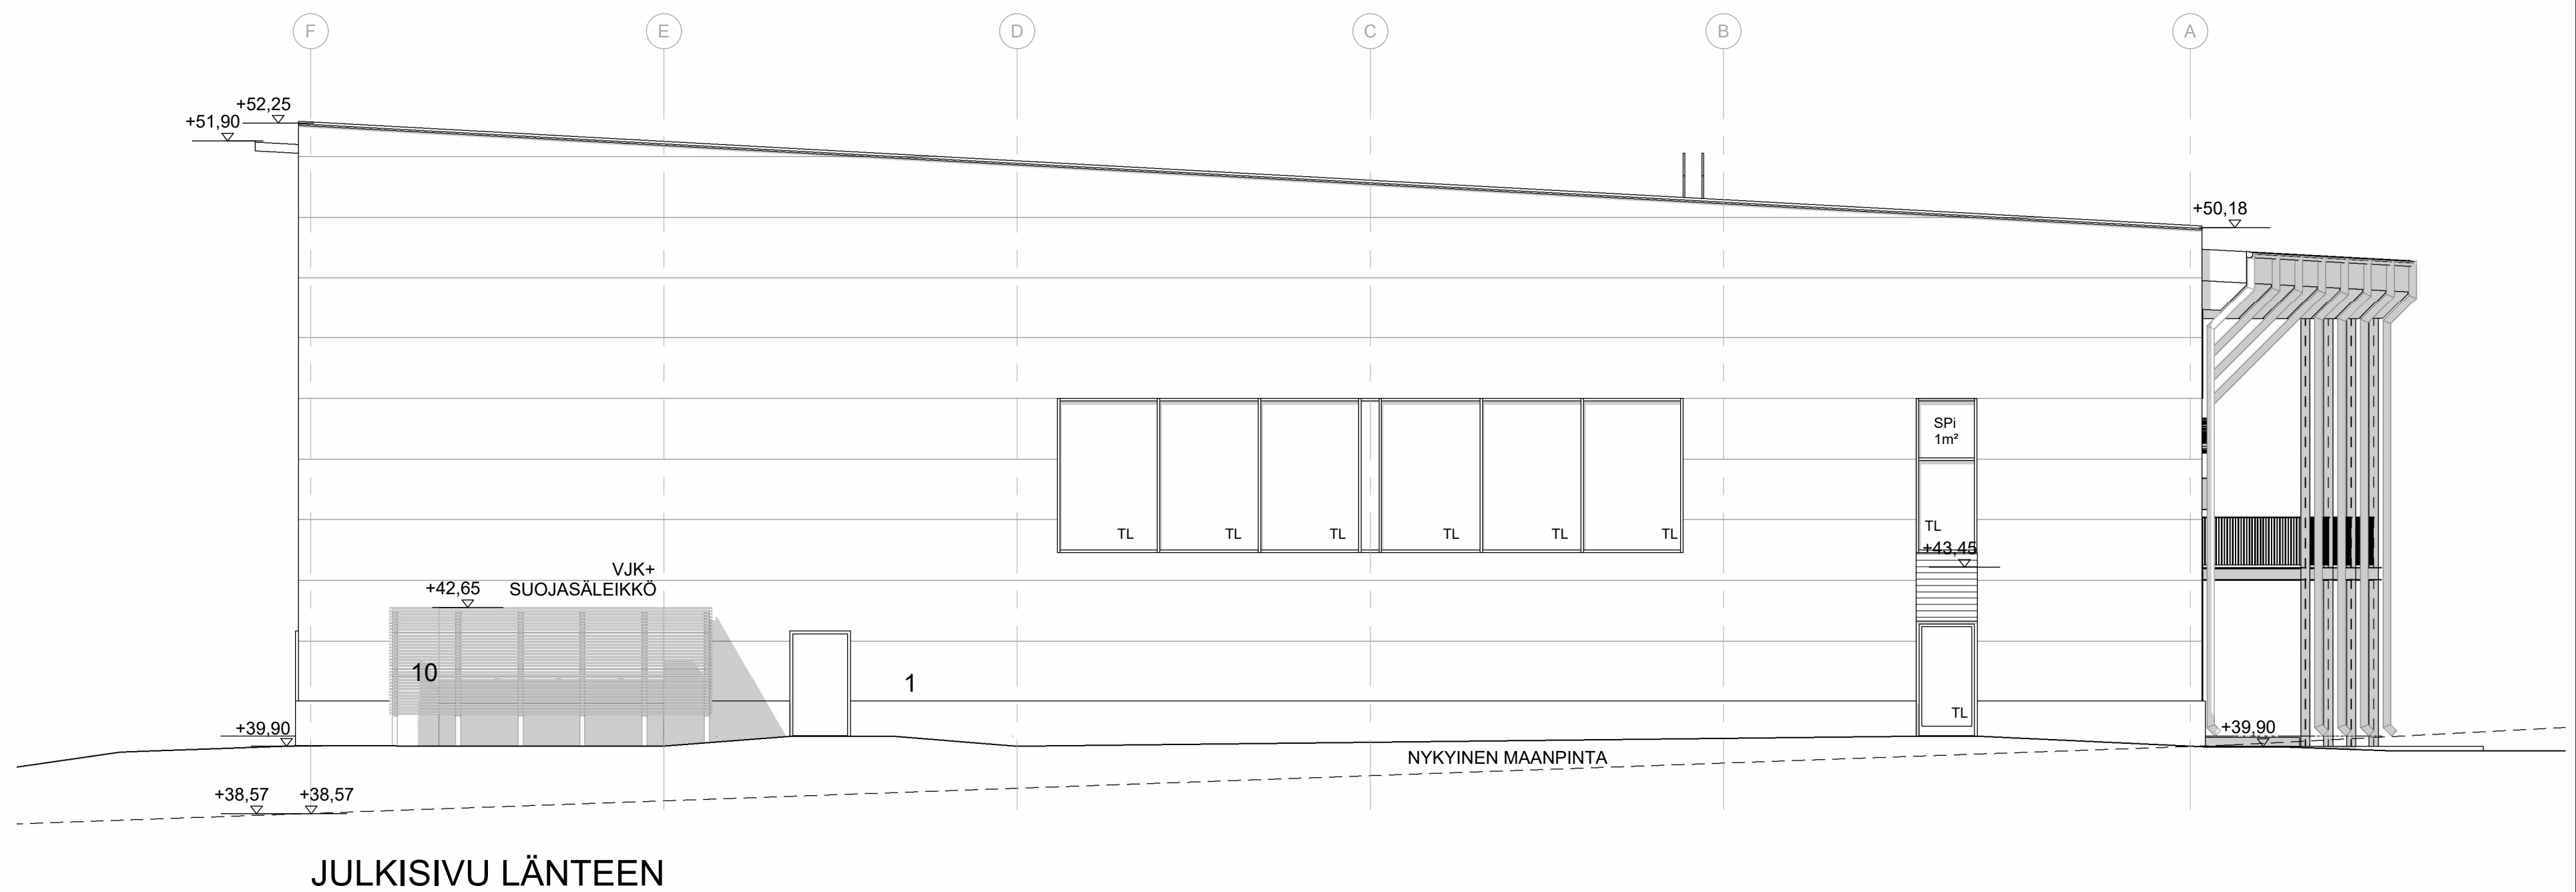


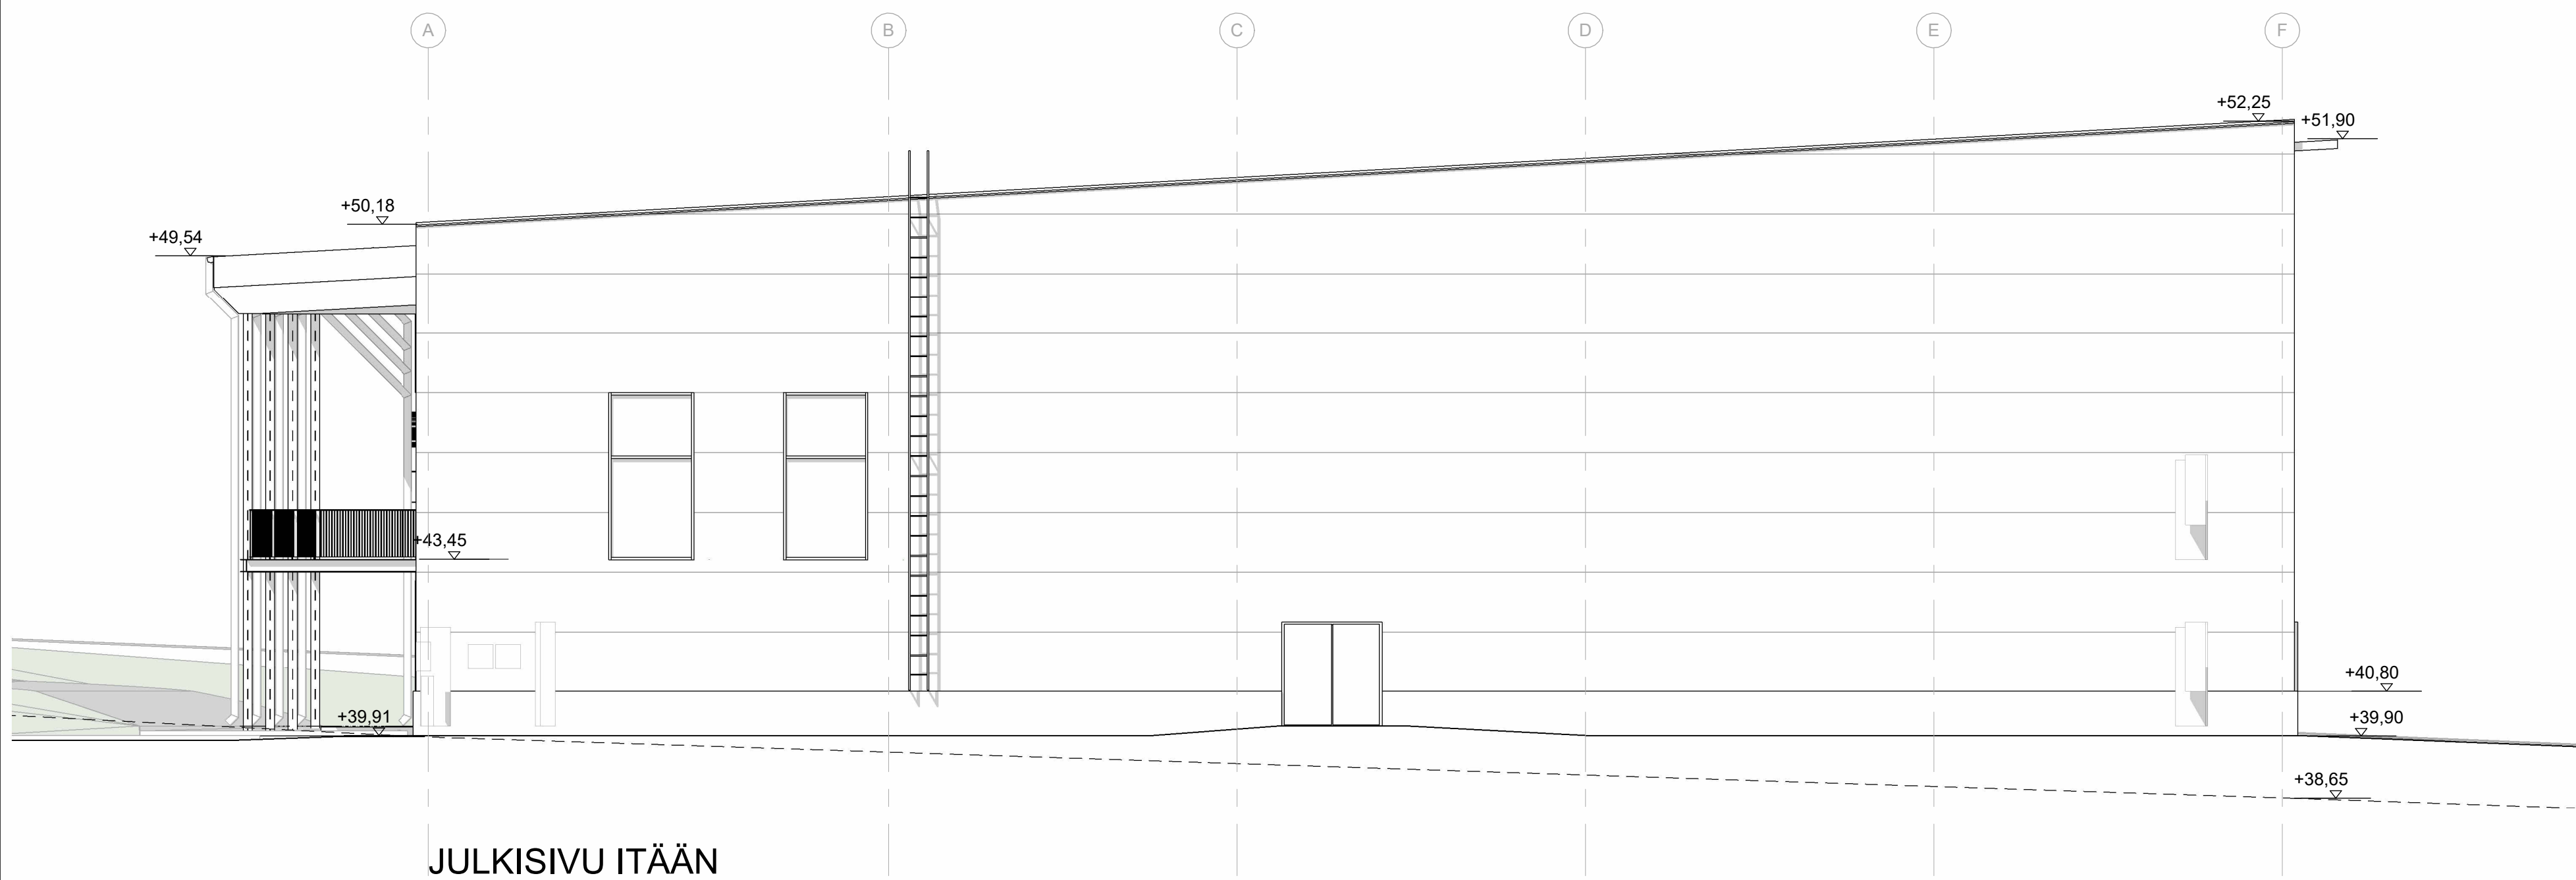

JULKISIVUMATERIAALIT JA VÄRIT

1. Uritettu PVP-elementti, RR33
2. Julkisivulevy, puun sävy
3. Lasi, kirkas
4. Ikkunoiden ja lasiovien metalliosat, RR33
5. Parveke teräsrakenne, RR33
6. Ovet, RR33
7. Sokkeli, käsittelemätön betoni
8. Talovarusteet, RR33
9. Kumibitumikate, musta
10. Alumiinisäle RR33

Julkisivun rakenneosien väri aina seinäelementin värin mukaan.
Ilmastointisäleköt ympäröivän julkisivun väriin.

Tasokoordinaatio / Plankoordinaatiot:
ETRS-GK25
Korkeusjärjestelmä / Höjdsystem:
N2000

Kaupunginosa / Kyla Hevonselän kylä 402	Kortti / Tila 6	Tontti / Rno 85	Viranomaisen merkintä
Rakennusluokka UUDISRAKENNUS	Pääsuunnitelma PÄÄPIIRUSTUS	Julkiseva numero	
Rakennuksen numero / Rakennuksen numerot / Rakennusnumeri / Rakennusnumerukset			
Rakennuskohde PORNAINEN MONITOIMIHALLI Väliä 2 07170 PORNAINEN	Pääsuunnitelman sisältö JULKISIVUT	mittakaava 1:100	
Suunnittelijan yhteystiedot: yritys, osoite ja puhelinnumero suunnitteluhuone Arkistointi- ja viestintäkeskus Läsnäolo- ja viestintäkeskus P. 020 - 3 - 175 371	Työnumero 836	Pääsuunnitelman numero 006	muutos
Vastuullinen suunnittelija: nimi, sukunimi, alkaevä ja päiväys Päivi Keltä, Arkkitehti SAFA	Suunnittelija ARK	Tiedosto	