

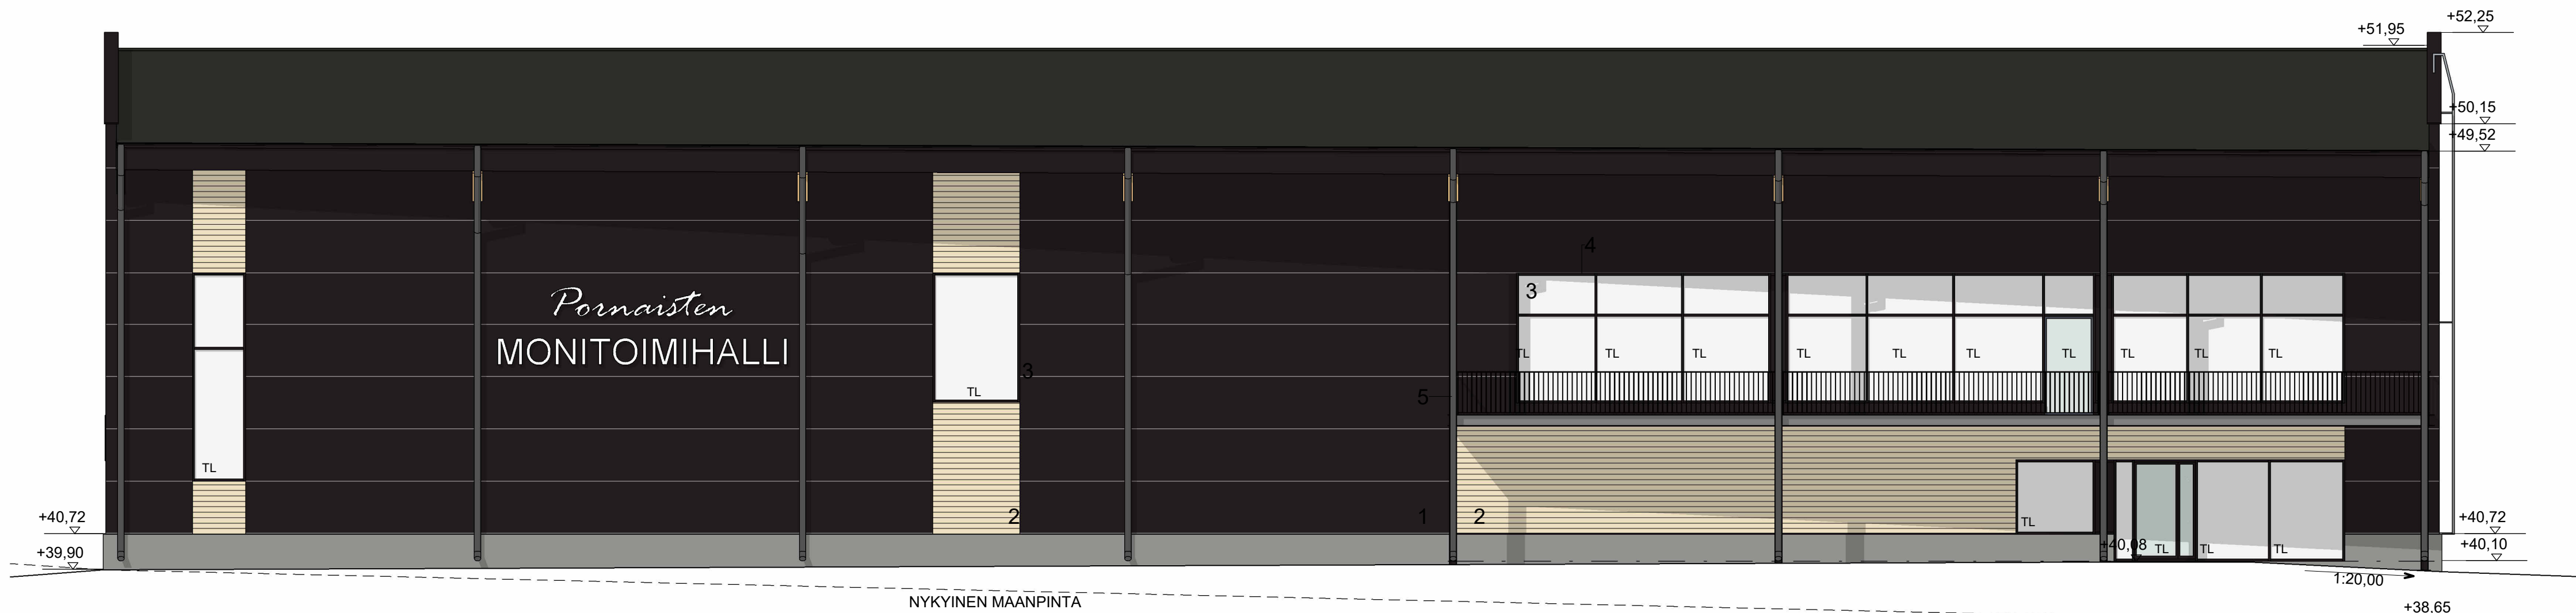
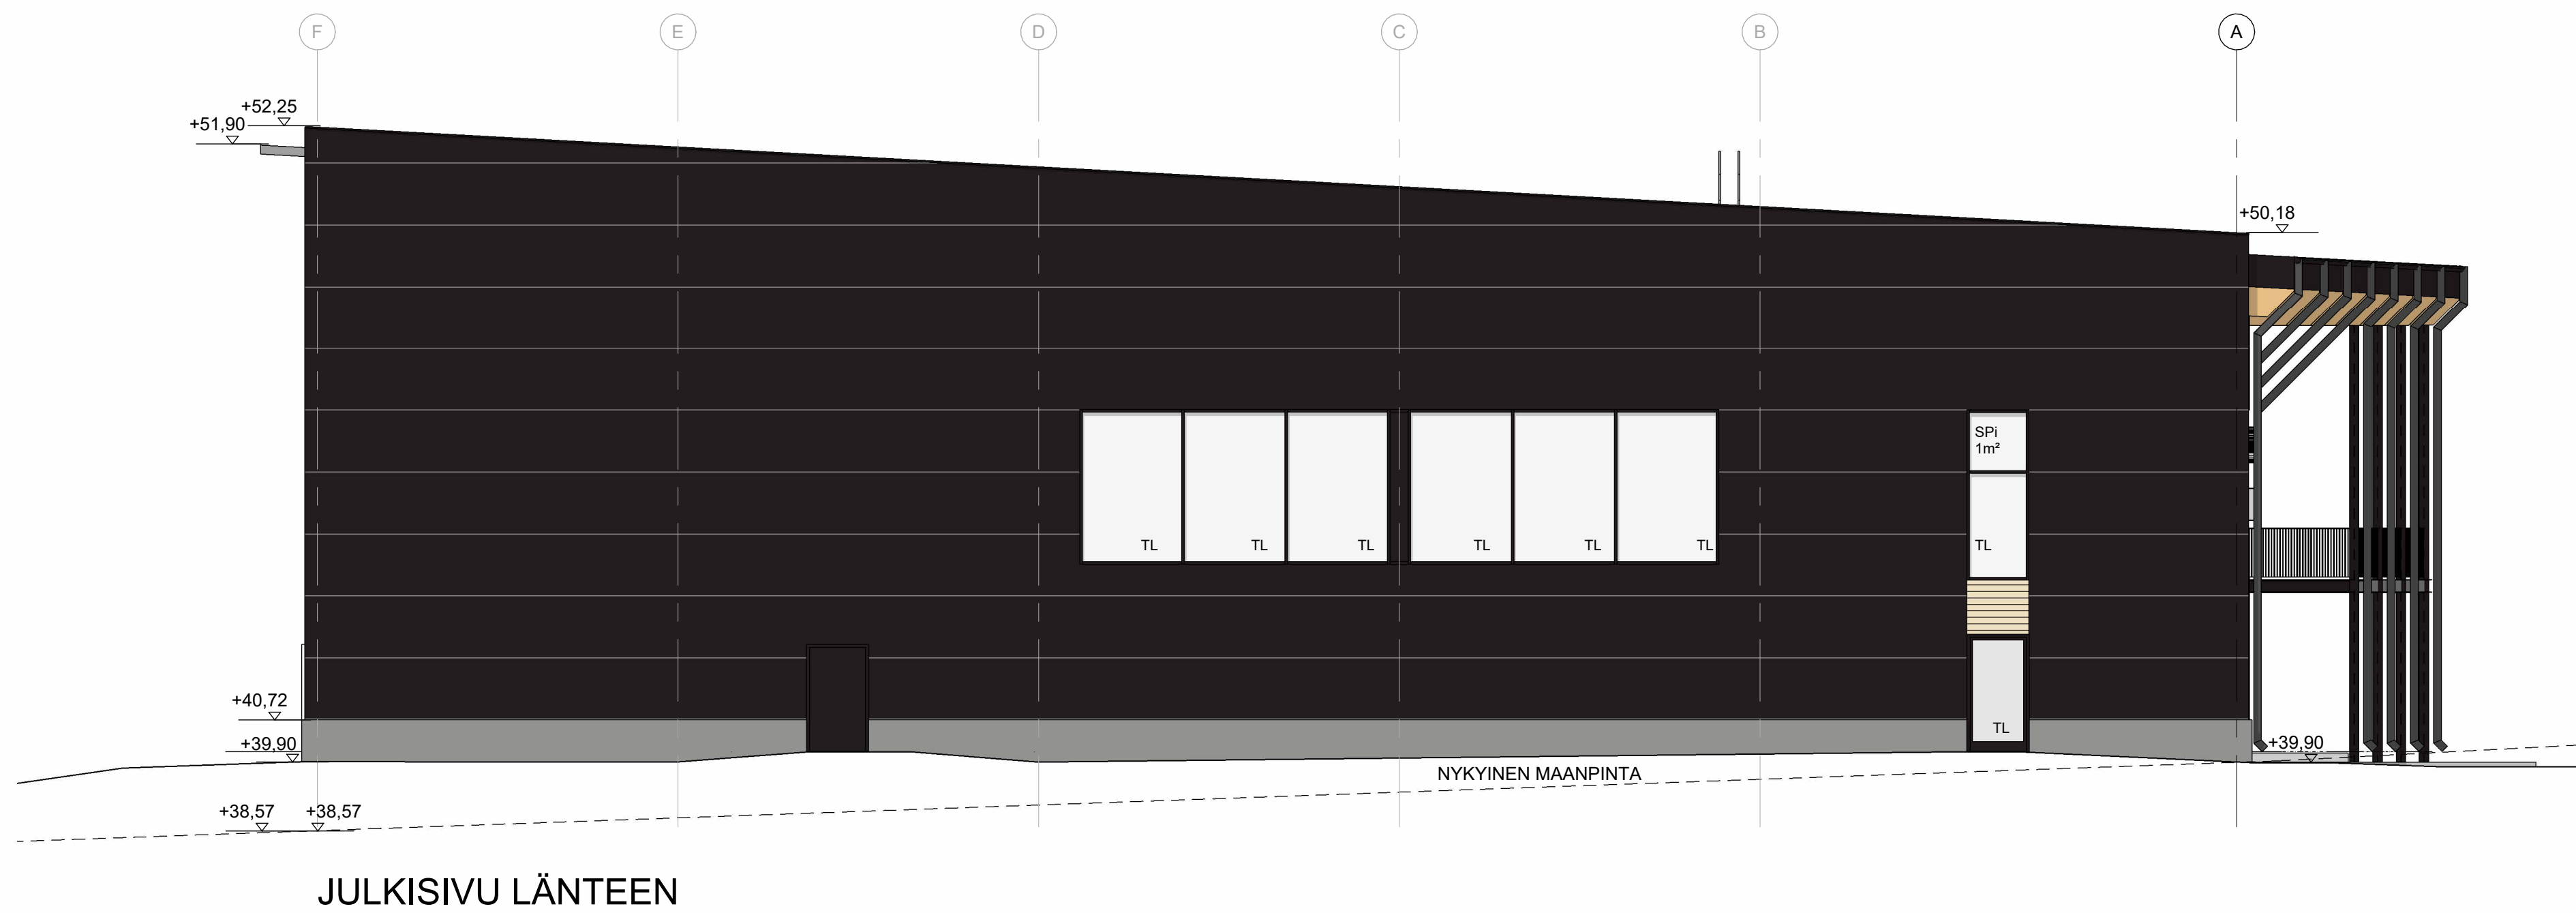


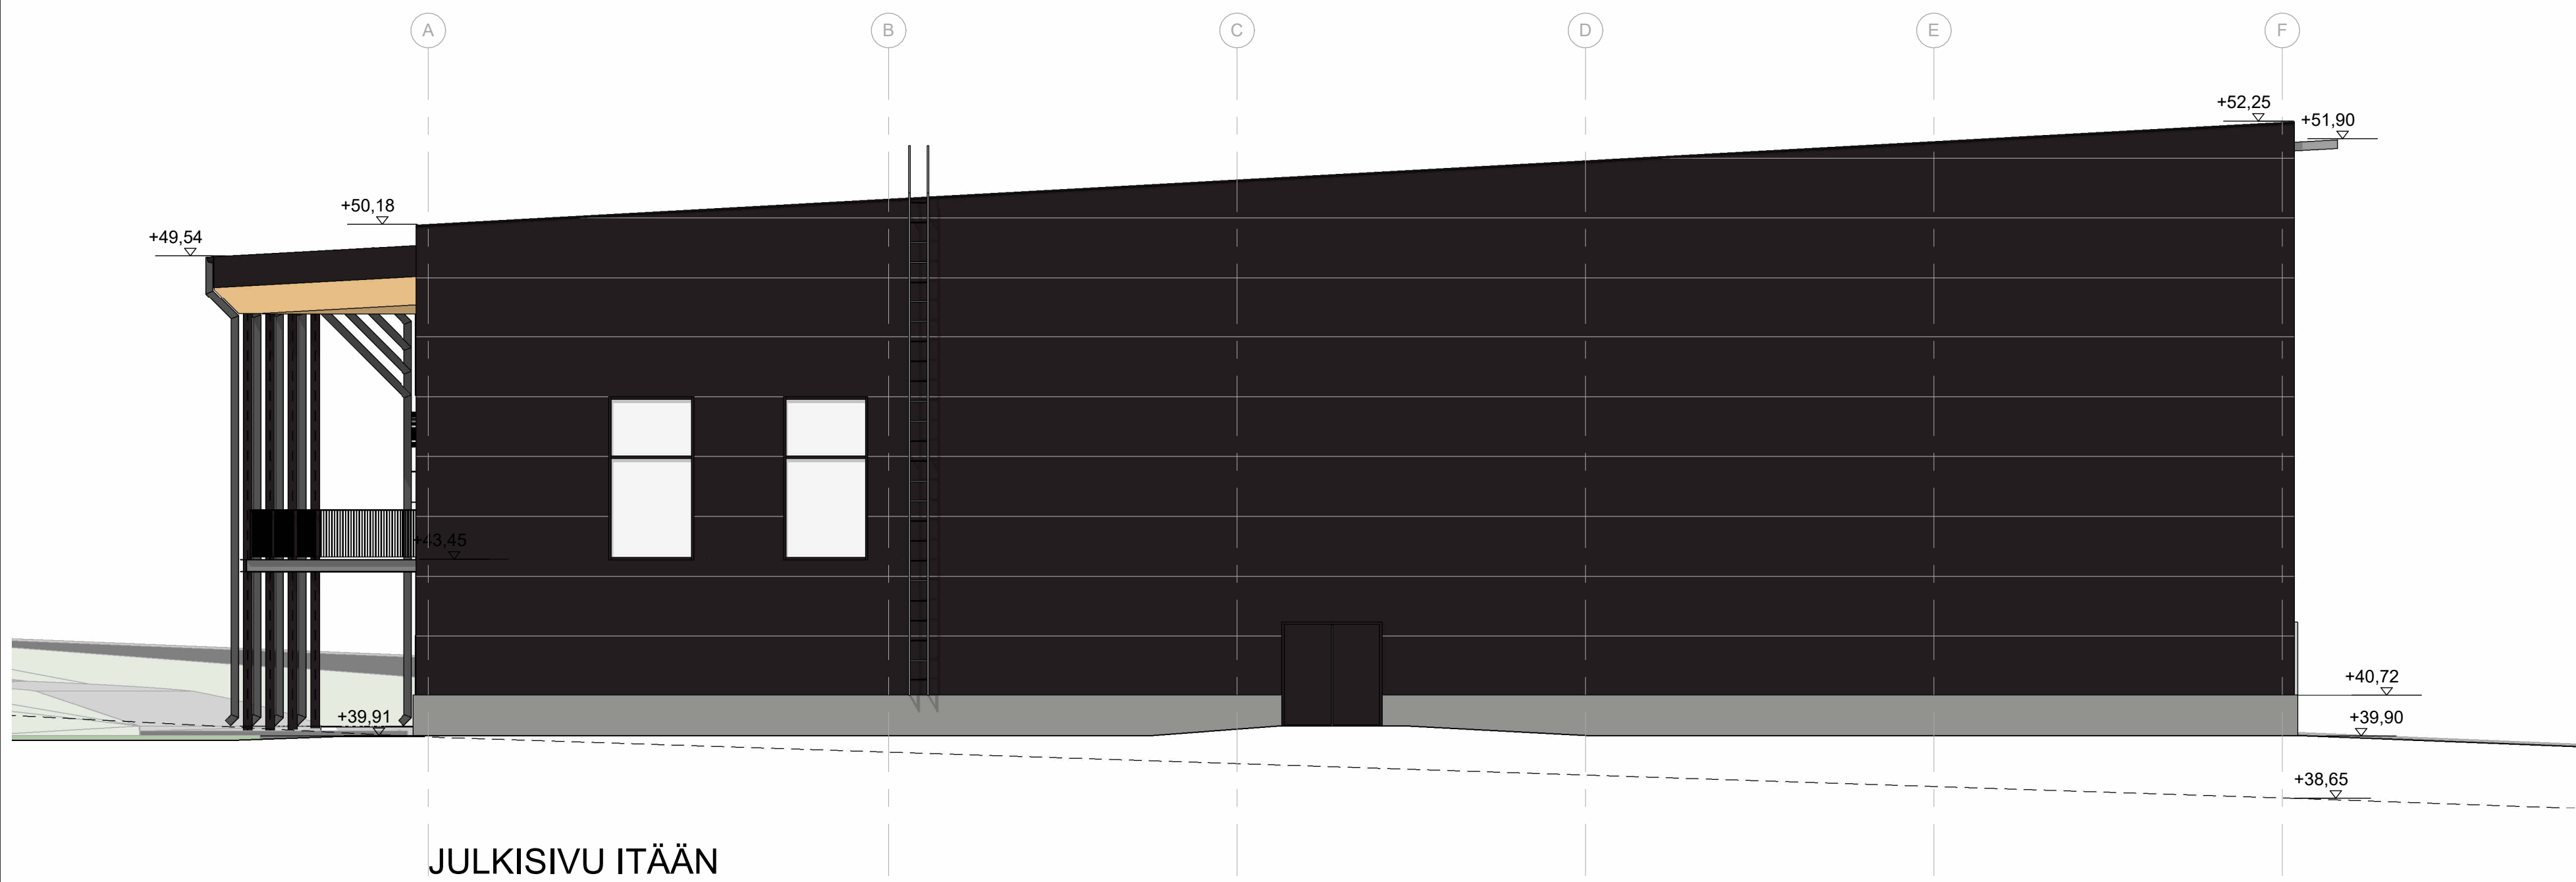

JULKISIVUMATERIAALIT JA VÄRIT

1. Uritettu PVP-elementti, RR33
2. Julkisivulevy, puun sävy
3. Lasi, kirkas
4. Ikkunoiden ja lasiovien metalliosat, RR33
5. Parveke teräsrakenne, RR33
6. Ovet, RR33
7. Sokkeli, käsittelemätön betoni
8. Talovarusteet, RR33
9. Kumibitumikate, musta

Julkisivun rakenneosien väri aina seinäelementin värin mukaan.
Ilmastointisäleiköt ympäröivän julkisivun väriin.

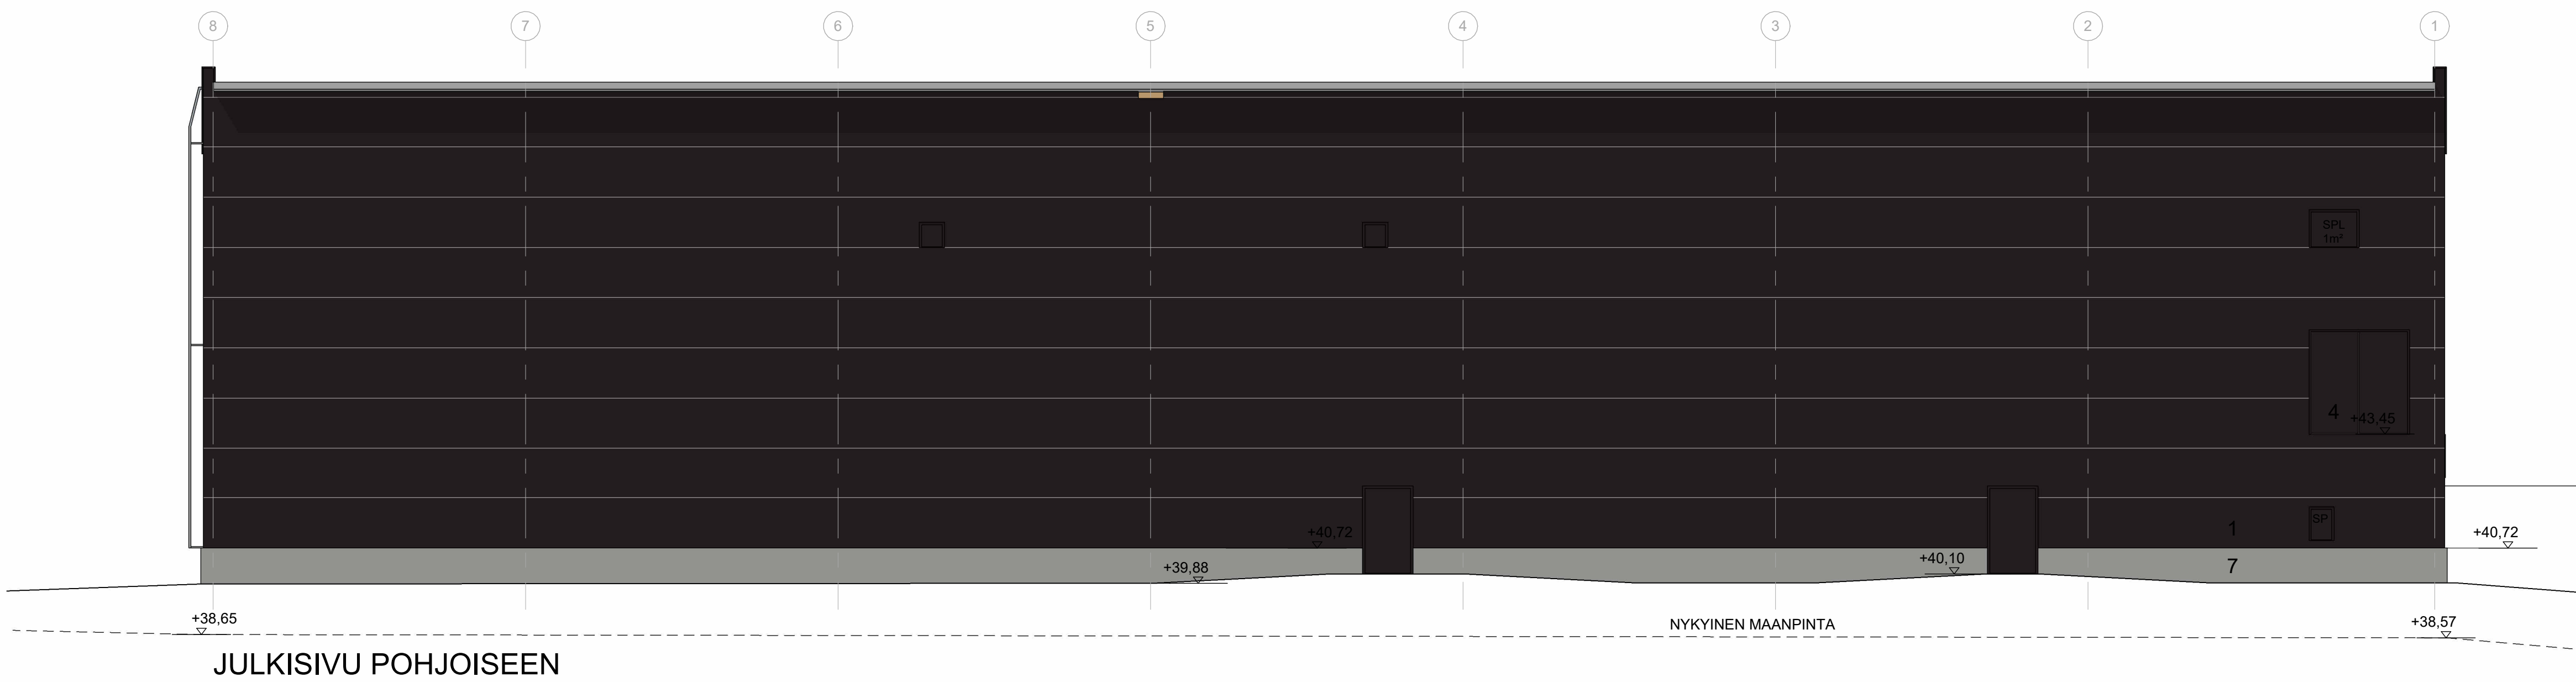

Tasokoordinaatisto / Plankoordinaatistiem:
ETRS-GK25
Korkeusjärjestelmä / Höjdsystem:
N2000

Kaupunginosa / Kyla Hevonselän kylä 402	Kortti / Tila 6	Tontti / Rno 85	Viranomaisen merkintä
Rakennusluokka UUDISRAKENNUS	Pinta-ala PÄÄPIRUSTUS	Julkiseva numero	
Rakennuksen numero / Rakennuksen numerot / Rakennustunnus / Rakennustunnukset			
Rakennuskohde PORNASTEN MONITOIMIHALLI Välitie 2 07170 PORNAINEN	Pinnatuksen sisältö JULKISIVUT	mittakaava 1:100	
Suunnittelijan yhteystiedot: yritys, osoite ja puhelinnumero suunnitteluhuone Arkistointi- ja viestintäkeskus Läsnäolo- ja viestintäkeskus P. 020 - 3 - 175 371	Työnumero 836 - 006	Pinnatuksen laatu muutos	
Vastuullinen suunnittelija: nimi, laatu, aluekäsitys ja päiväys Päivi Keltä, Arkkitehti SAFA	Suunnittelija ARK	Tiedosto	