


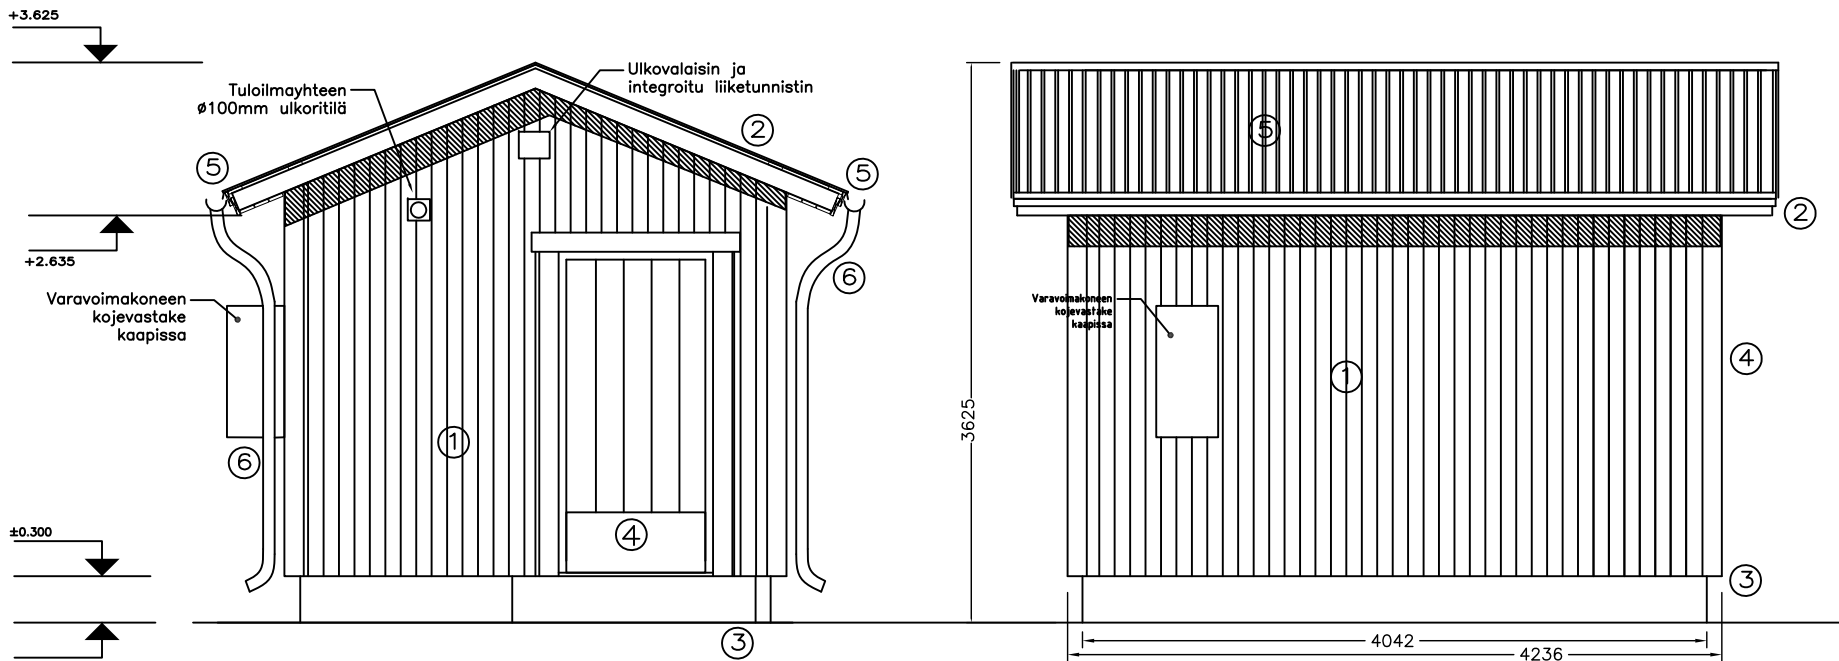

- ① Ulkoverhouslauta UVL 21x95
väri; HARMAA (TIKKURILA 'VALKAMA' K498)
- ② Vuori- ja räystäslauta, 20X120mm
väri; VALKOINEN
- ③ Sokkeli 3042 x 4042
väri; HARMAA (TIKKURILA 'LAASTI' X487)
- ④ Alumiiniovi
väri; HARMAA (TIKKURILA 'TYRSKY' S500)
- ⑤ Profiilipelti: Ruukki T20-30W-1090 (profiili 17mm).
Toimitukseen sisältyy harjapelti, päätyjen kulmapellit, räystäiden tippapellit (60x50) ränneille
väri: tumman harmaa RR23
- ⑥ Rännit ja syöksytorvet (2), alumiinipelti
väri: tumman harmaa (RR23)

URAKOITSIJAN TULEE HYVÄKSYTTÄÄ
TILAAJALLA TEKSTISSÄ MAINITUT
ALUSTAVAT VÄRIKODIT ENNEN
MAALIEN HANKINTAA.






- ULKOSEINÄ**
- ULKOVIORI HIENOSAHATTU LAUTA, UTS 28x170 pysty, PEITERIMA 22x33
 - NAULAUSTRIMA 22 mm, TUULETUSVÄLI 22 mm
 - ERISTYS 100 mm RUNKO 44X100Xk600 + 11mm TUULENSUOJALEVY + 50mm
 - HÖYRYSULKU muovi
 - VESIVANERI 12 mm keltainen
 - NURKKA/PEITERIMAVERHOUS: 22x95 HIENOSAHATTU VUORILAUTA

- YLÄPOHJA**
- KONESAUMATTU pural-pinta
 - RUOTEET
 - ALUSKATE
 - TUULETUSRAKO
 - TUULIOHJAIN
 - ERISTYS 150 mm
 - HÖYRYSULKU muovi
 - HARVALAUTA
 - VESIVANERI 12 mm

- ULKO-OVI**
- OVENPIELILAUTA / SOVITUSLAUDAT: 22x117 HIENOSAHATTU VUORILAUTA
 - KAHVA: TUKIKAHVA, HARJATTU RUOSTUMATON TERÄS, 400mm
 - LUKKO: PORNAISTEN VESIHUOLTO TOIMITTAA LAITESUOJAN RAKENTAJALLE ASENNUSTA VARTEN
 - ALUMIINIRAKENTEINEN lämpöeristetty 10x21
 - ALUMIINIKARMIT
 - OVEN AUKIPITÄMISEEN: KOLMIOVASTE KUMILLA JA KOLMIOLENKILLÄ, KUUMASINKITTY (Esim Helakaupan tuote: KV275-14)

LAITESUOJAN SISÄTILAT:

PINTA-ALA: 12 m²
TILAVUUS: 36 m³

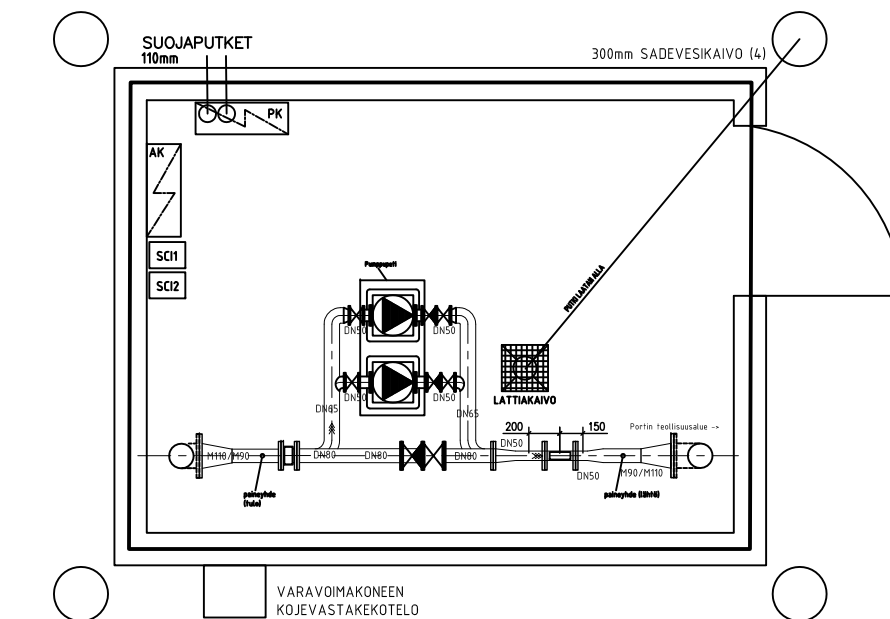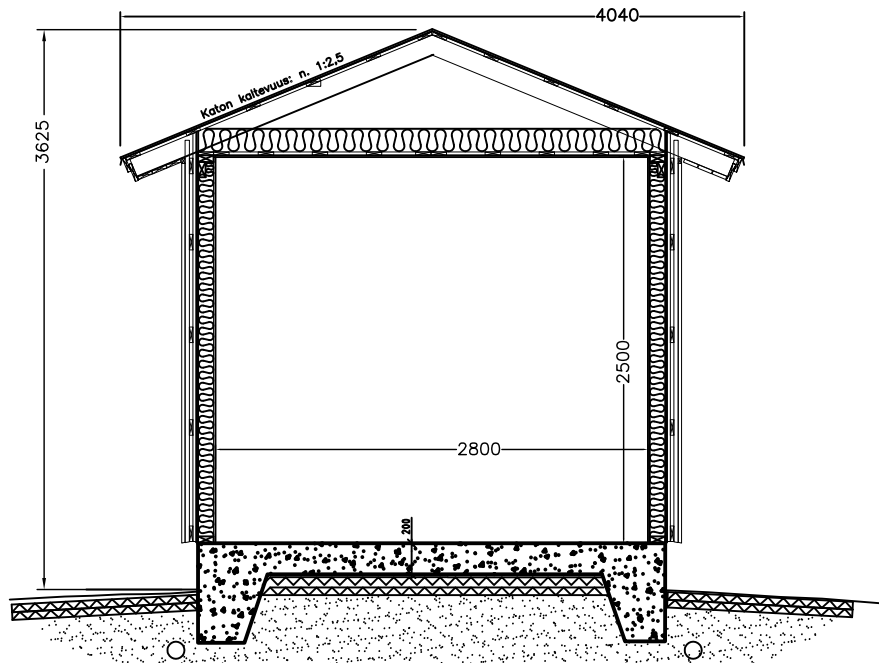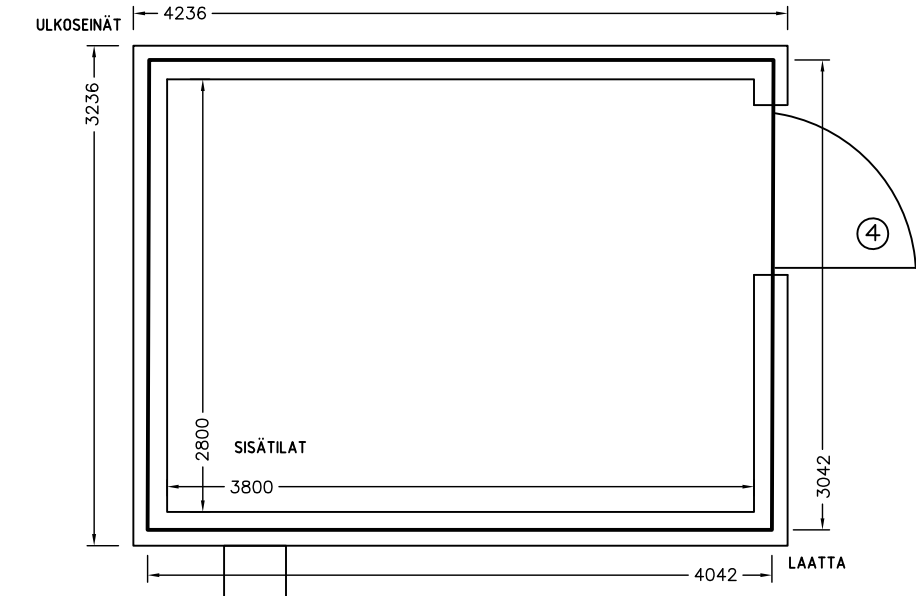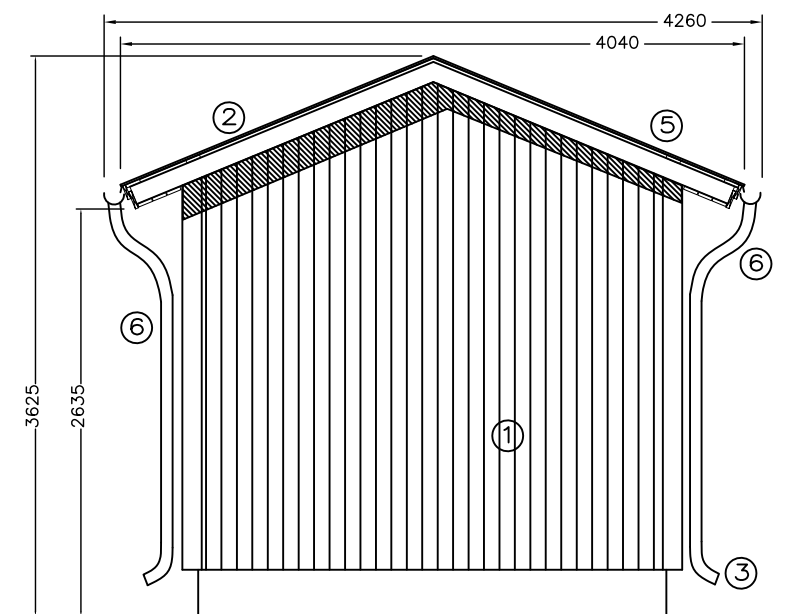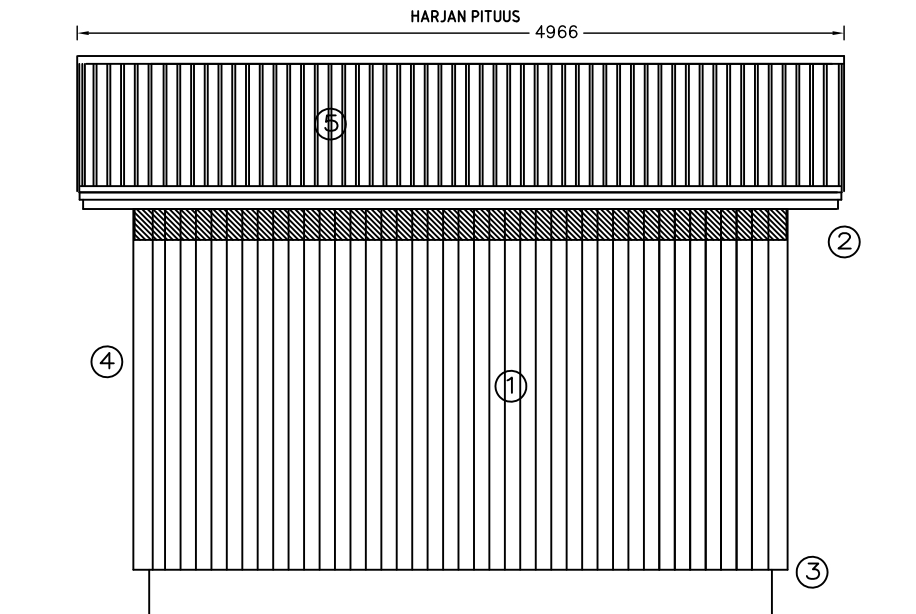

Antti Ikonen, rakennusinsinööri Pornaisten kunta puh. 040 1745007 antti.ikonen@pornainen.fi	Suunn.	Rakennuskohteen nimi ja osoite: PORTIN PAINEENKOROTUSASEMA huoltorakennus	Rakennuttajan nimi: PORNAISTEN KUNTA, VESIHUOLTO Piirustuksen sisältö: Huoltorakennus, 19.8.2025	Mittakaava: 1:50 Projektinumero: 20250214	Pvm. / muutos 19.08.2025 Piirustusnumero: RAK-102
	Piir.				
	Tark.				