


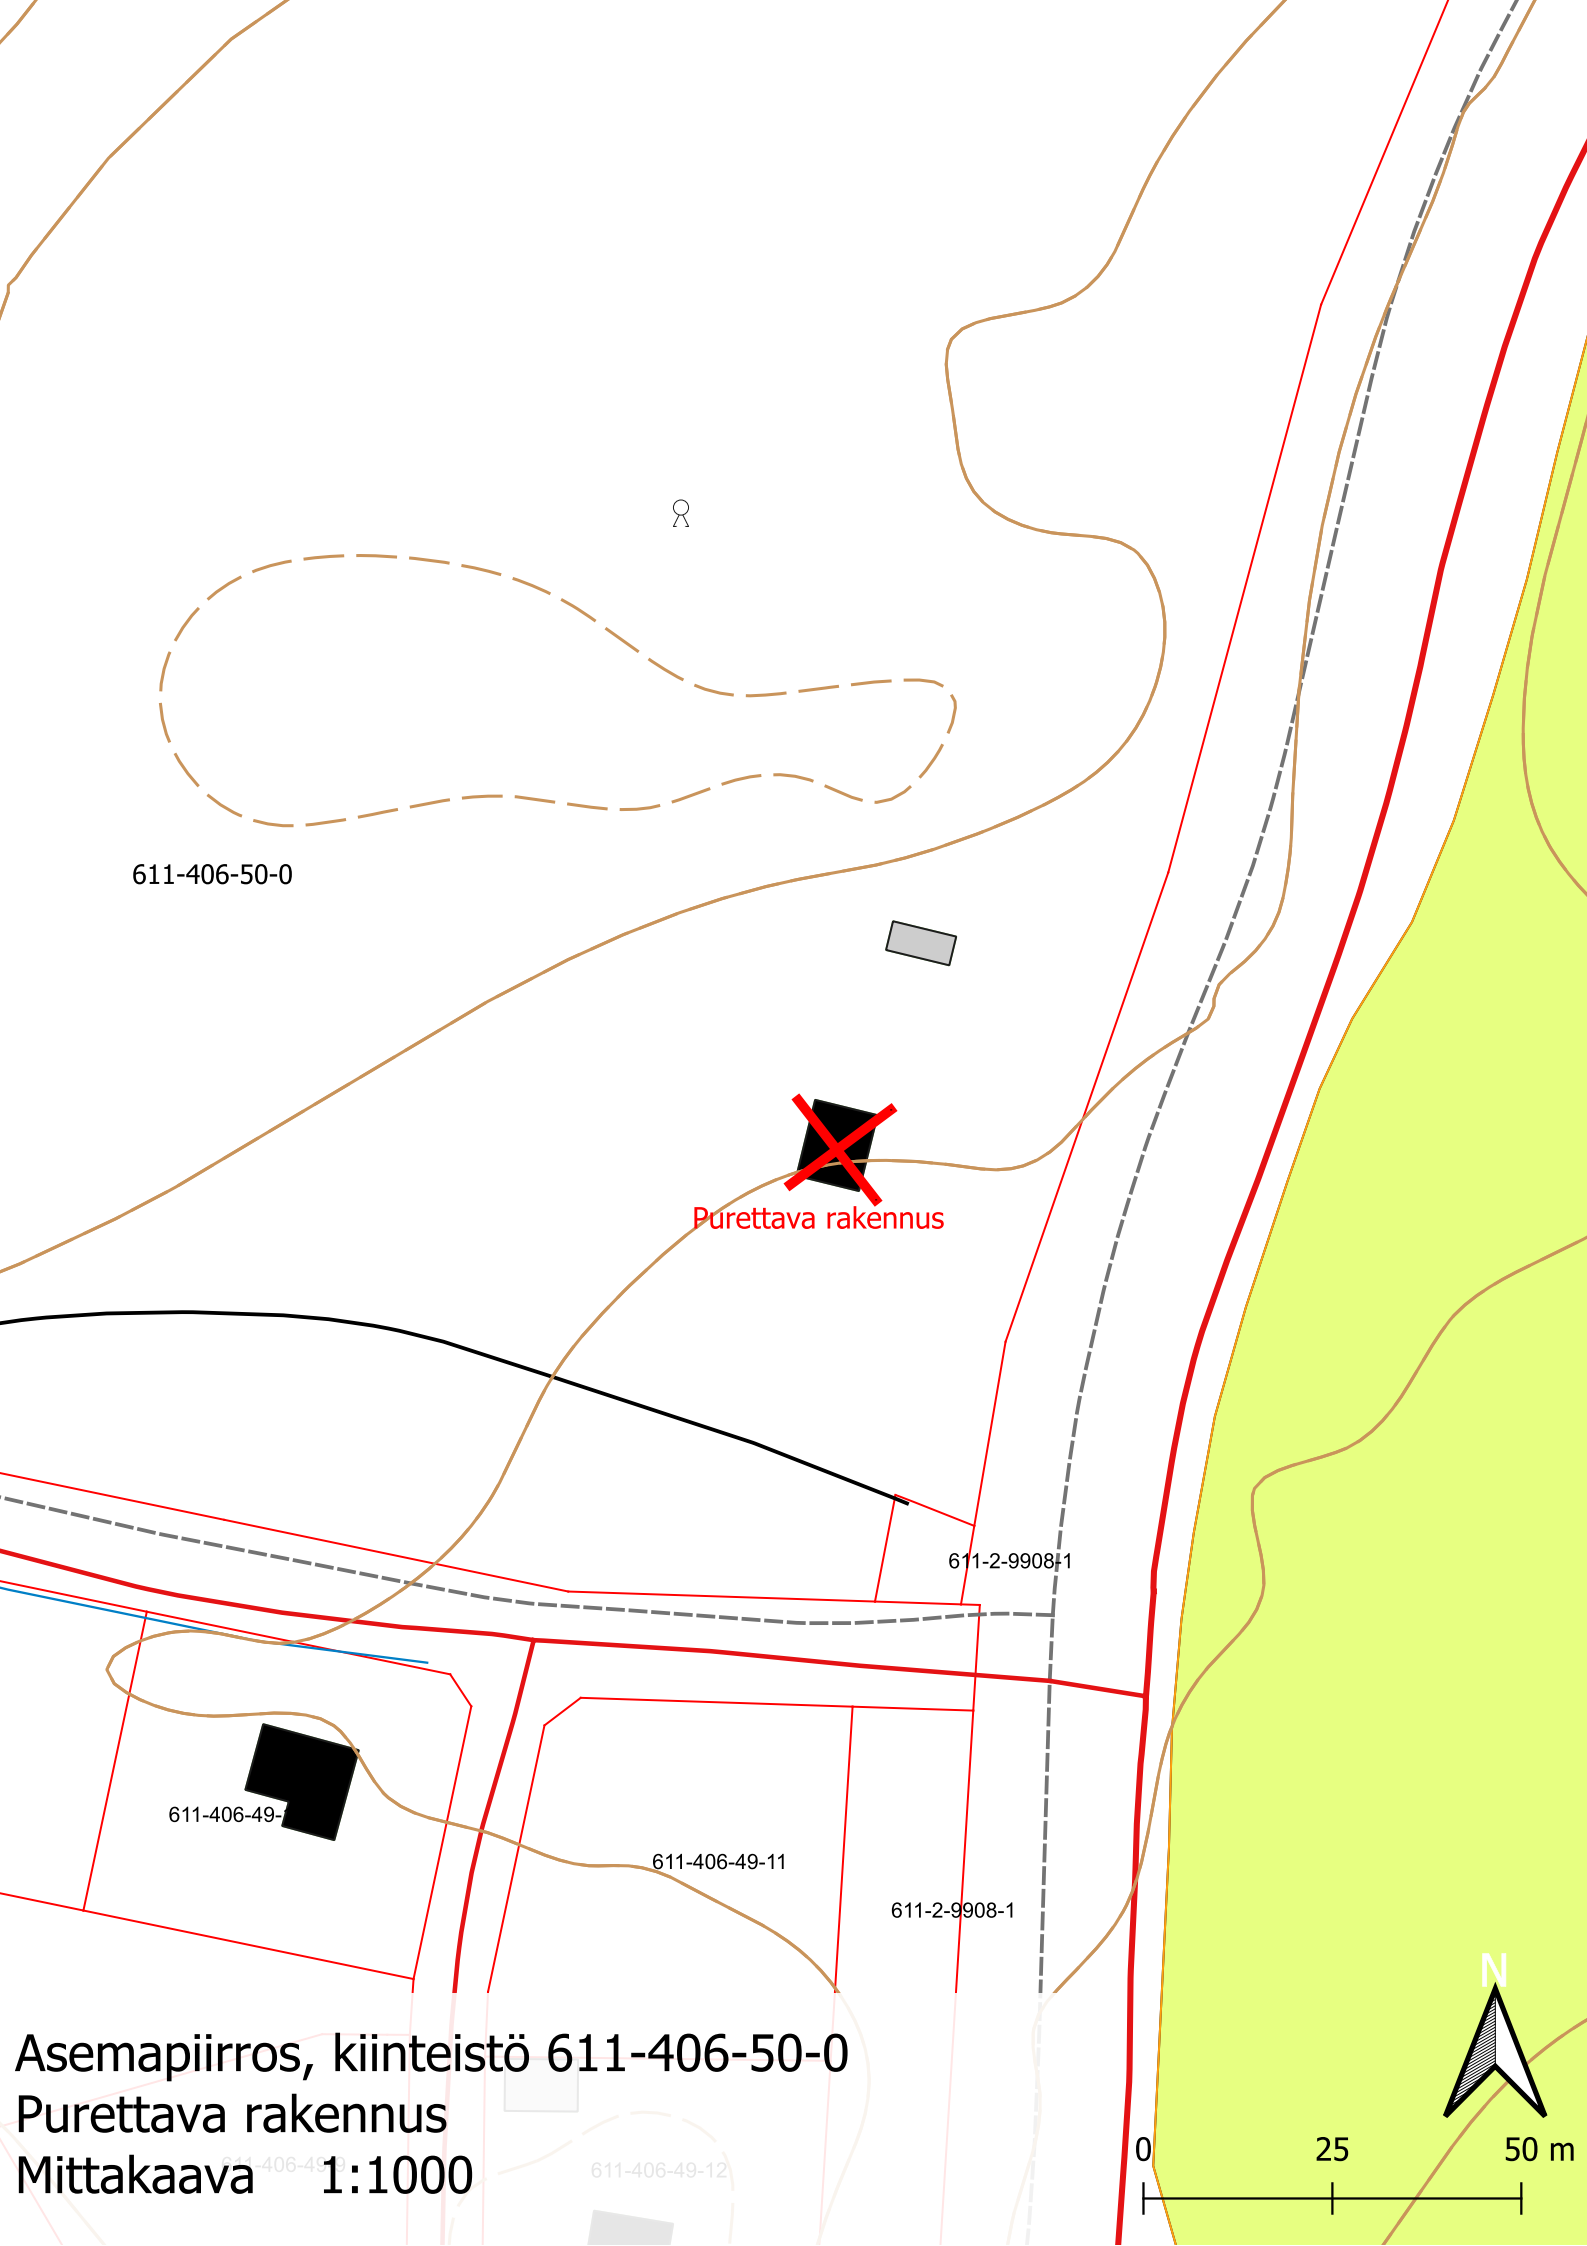

611-406-50-0

Purettava rakennus

611-2-9908-1

611-406-49-

611-406-49-11

611-2-9908-1

611-406-49-12

611-406-49-10

Asemapiirros, kiinteistö 611-406-50-0
Purettava rakennus
Mittakaava 1:1000

0 25 50 m

N