




Kiinteistötunnus: 611-406-50-0
 Nimi: PILTARI
 Rekisteriyksikkölaji: Tila
 Kunta: Pornainen (611)
 Palstojen lukumäärä: 2


Rekisteriyksikön alueella on asemakaava ja yleiskaava.

Tulostettu kiinteistötietojärjestelmästä 28.4.2025.


Kiinteistörekisterin tiedoissa voi olla puutteita ja epätarkkuuksia.
 Rekisteriyksikön tarkka alueellinen ulottuvuus selviää
 toimitusasiakirjoista ja maastosta. Rekisteritiedoista katso tarkemmin
www.maanmittauslaitos.fi/rekisteritiedot.

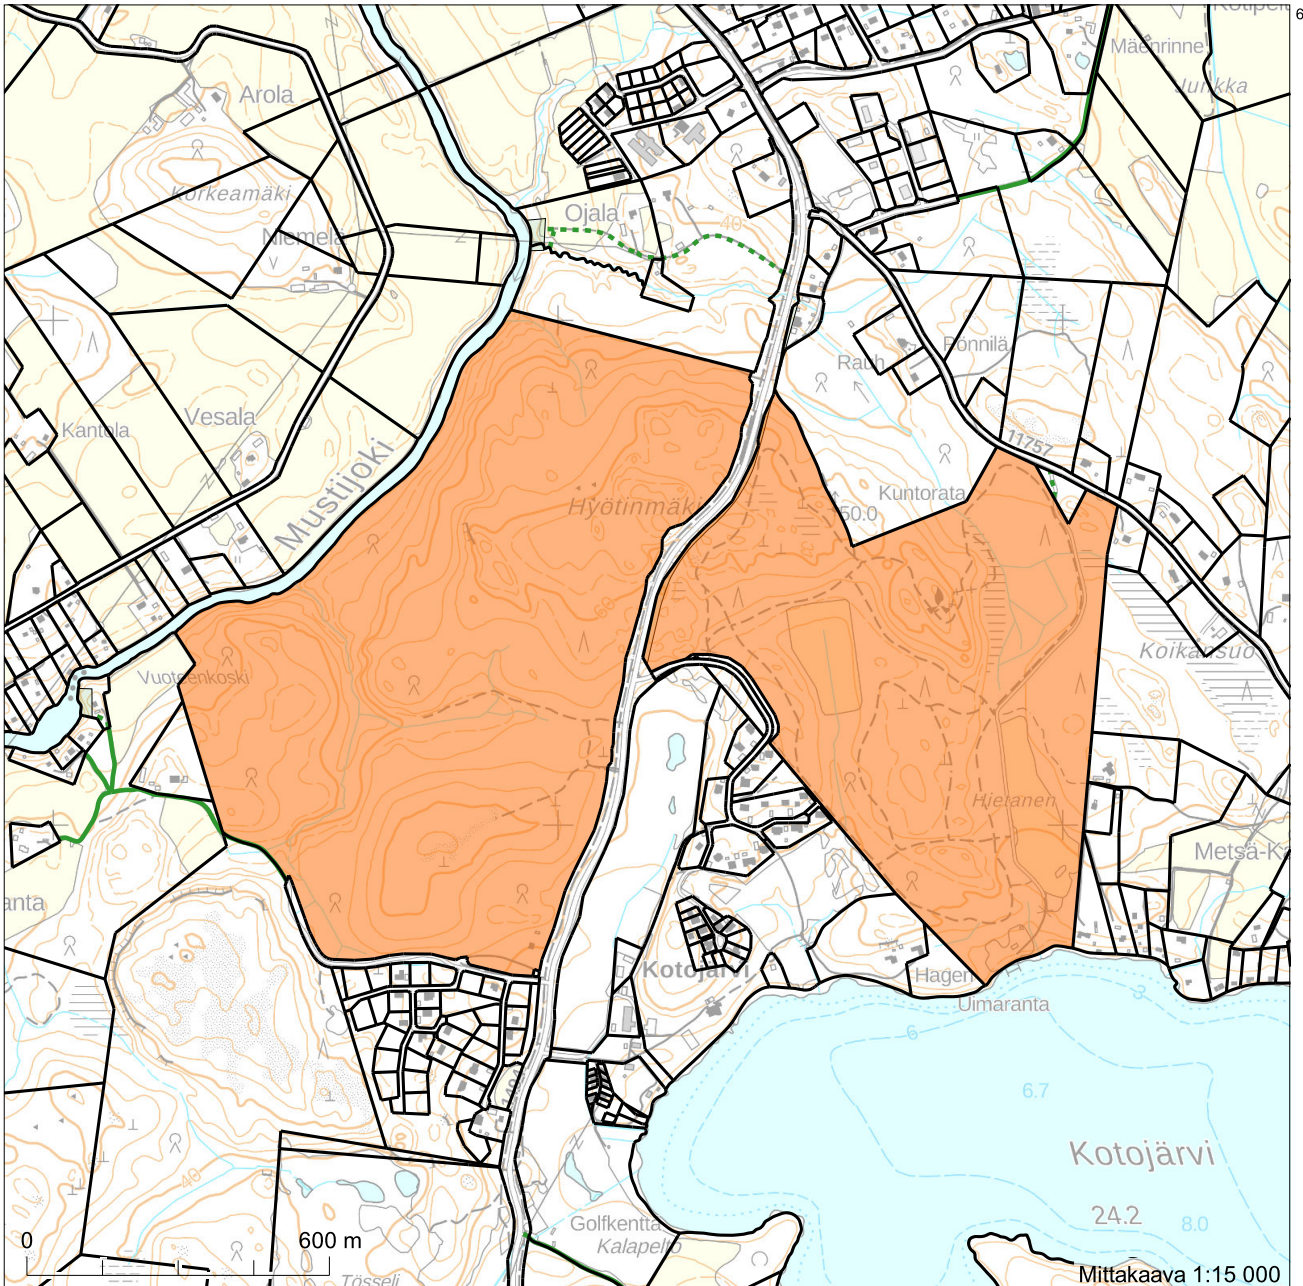

Koordinaatisto: ETRS-TM35FIN
 Taustakartta on viitteellinen.

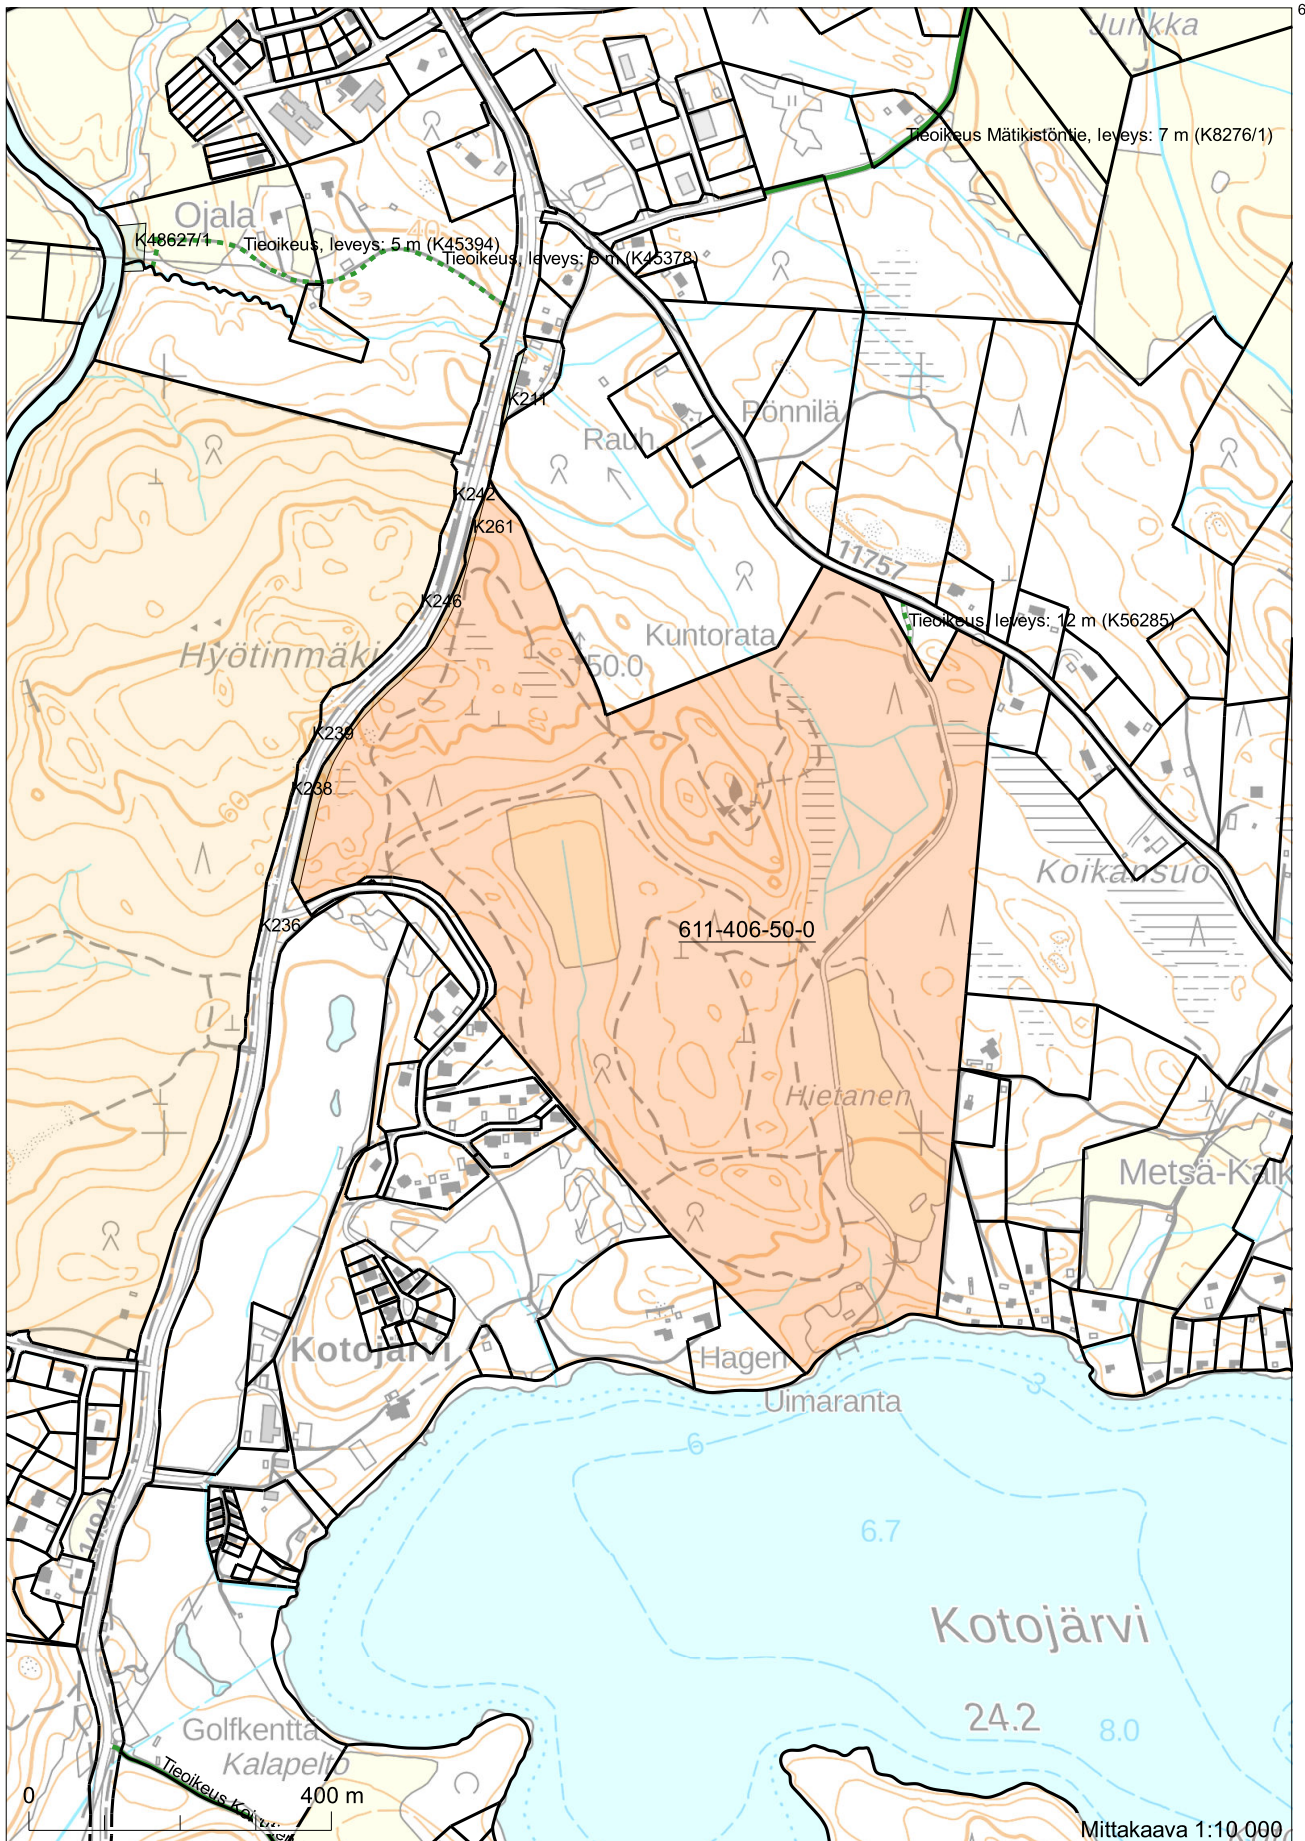

Koordinaatisto: ETRS-TM35FIN
Taustakartta on viitteellinen.

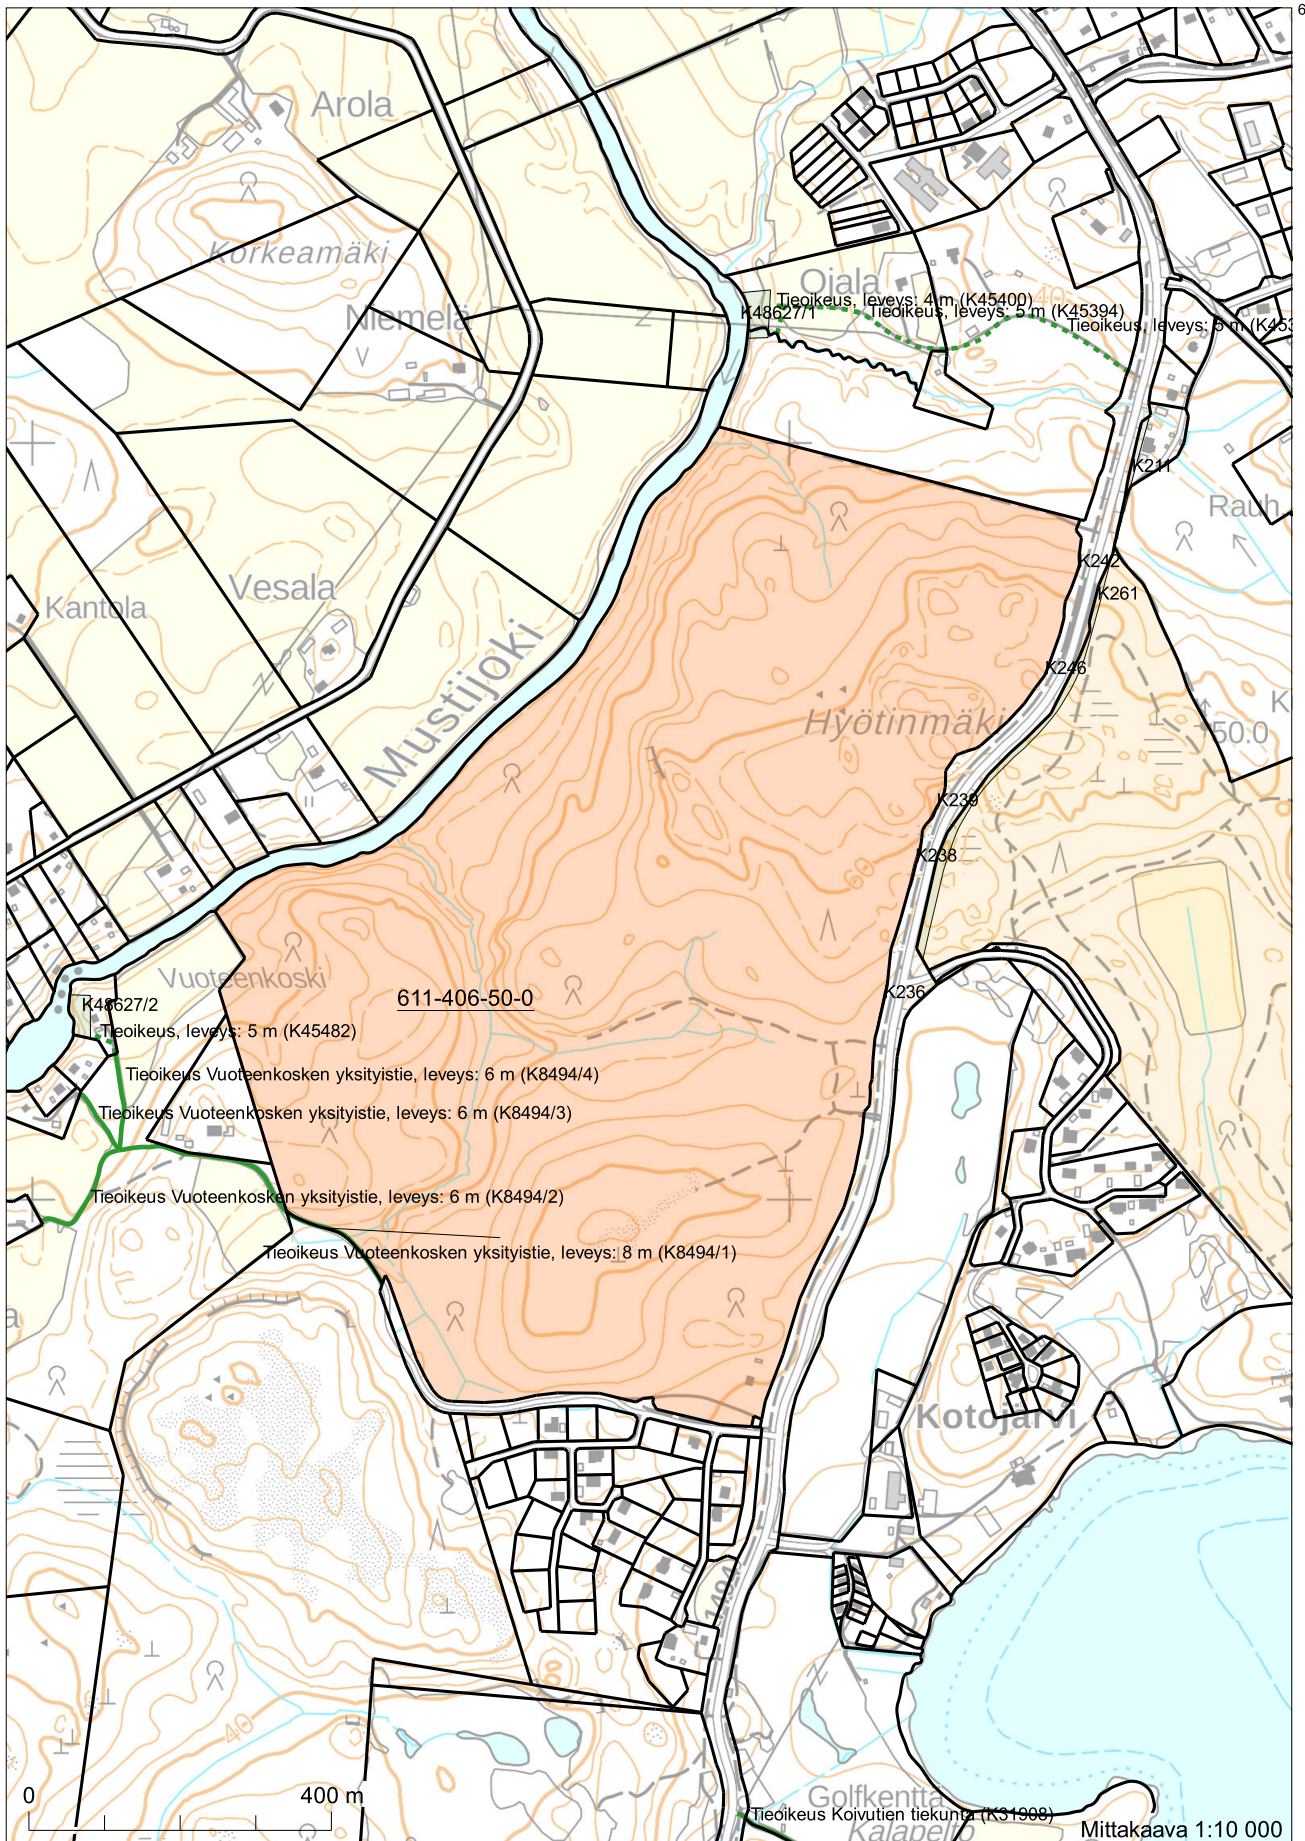

Koordinaatisto: ETRS-TM35FIN
Taustakartta on viitteellinen.