
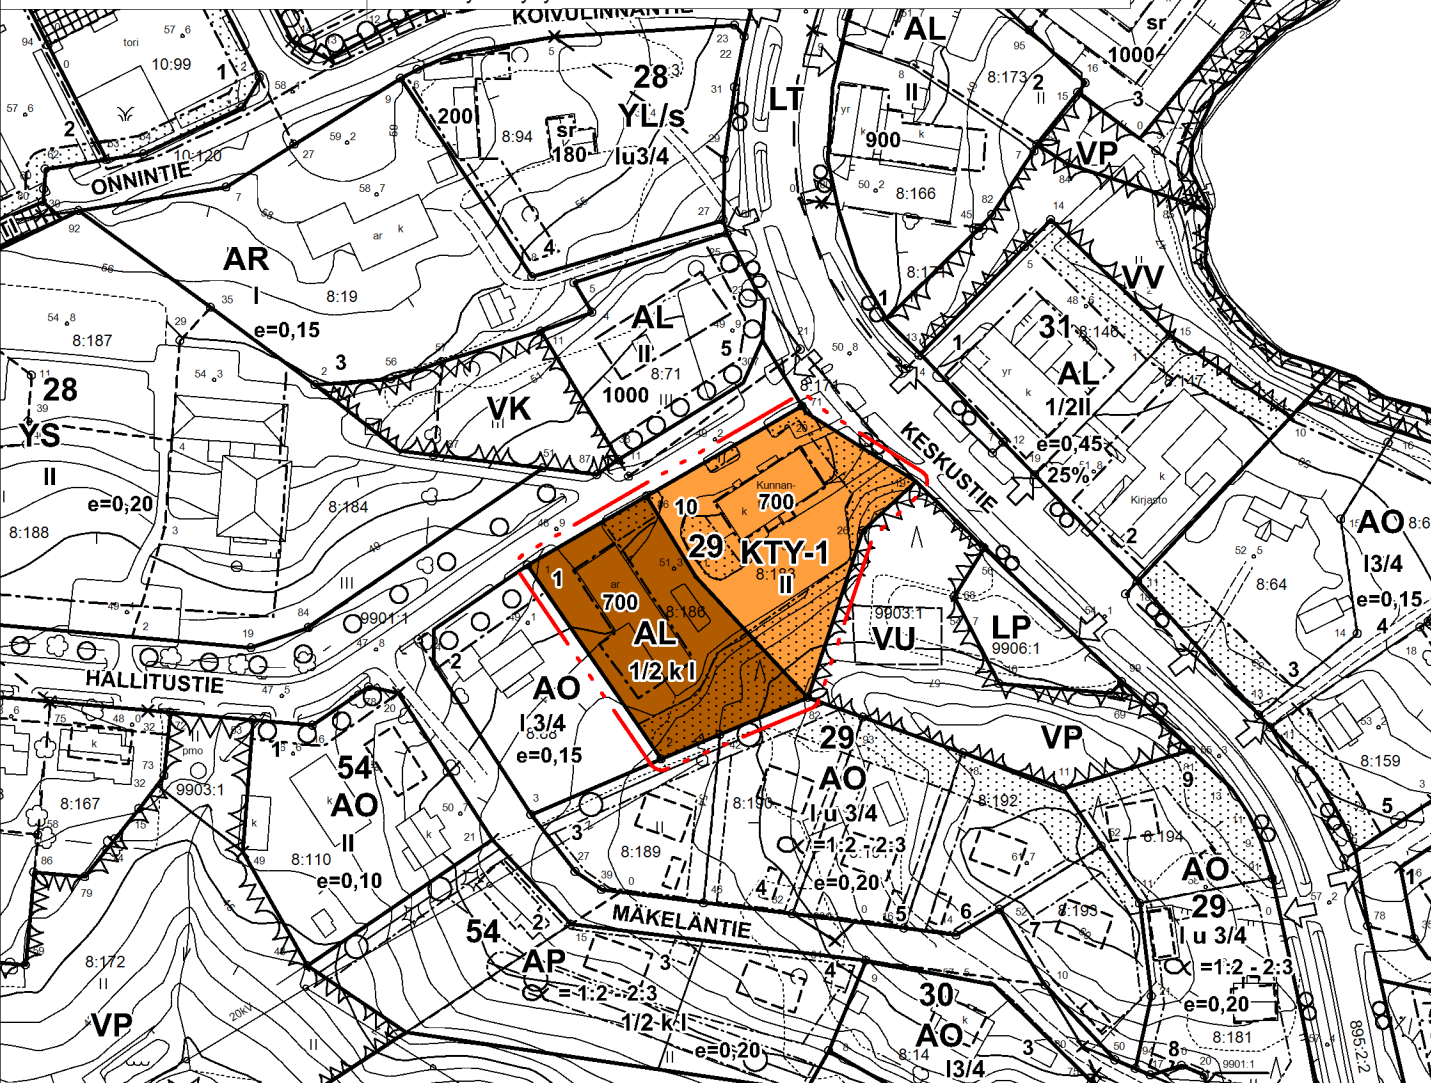


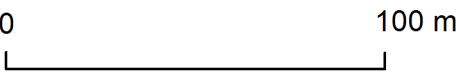

	Suunnittelija  Pertti Hartikainen dipl. ins.
Päiväys 25.7.2025	KARTTAAKO OY c/o Pertti Hartikainen Ylipalontie 16a 00670 Helsinki p. 0400 425390 sähköp. phartikainen@kolumbus.fi

Rakentaminen tulee toteuttaa siten, että tiiviin ja talon ulkopuolelle tuuletettavan alapohjarakenteen avulla estetään radonkaasun tunkeutuminen maakerroksesta huonetiloihin. Huonetilojen radonpitoisuuden enimmäisarvoa 200 Bq/m³ ei saa ylittää.