
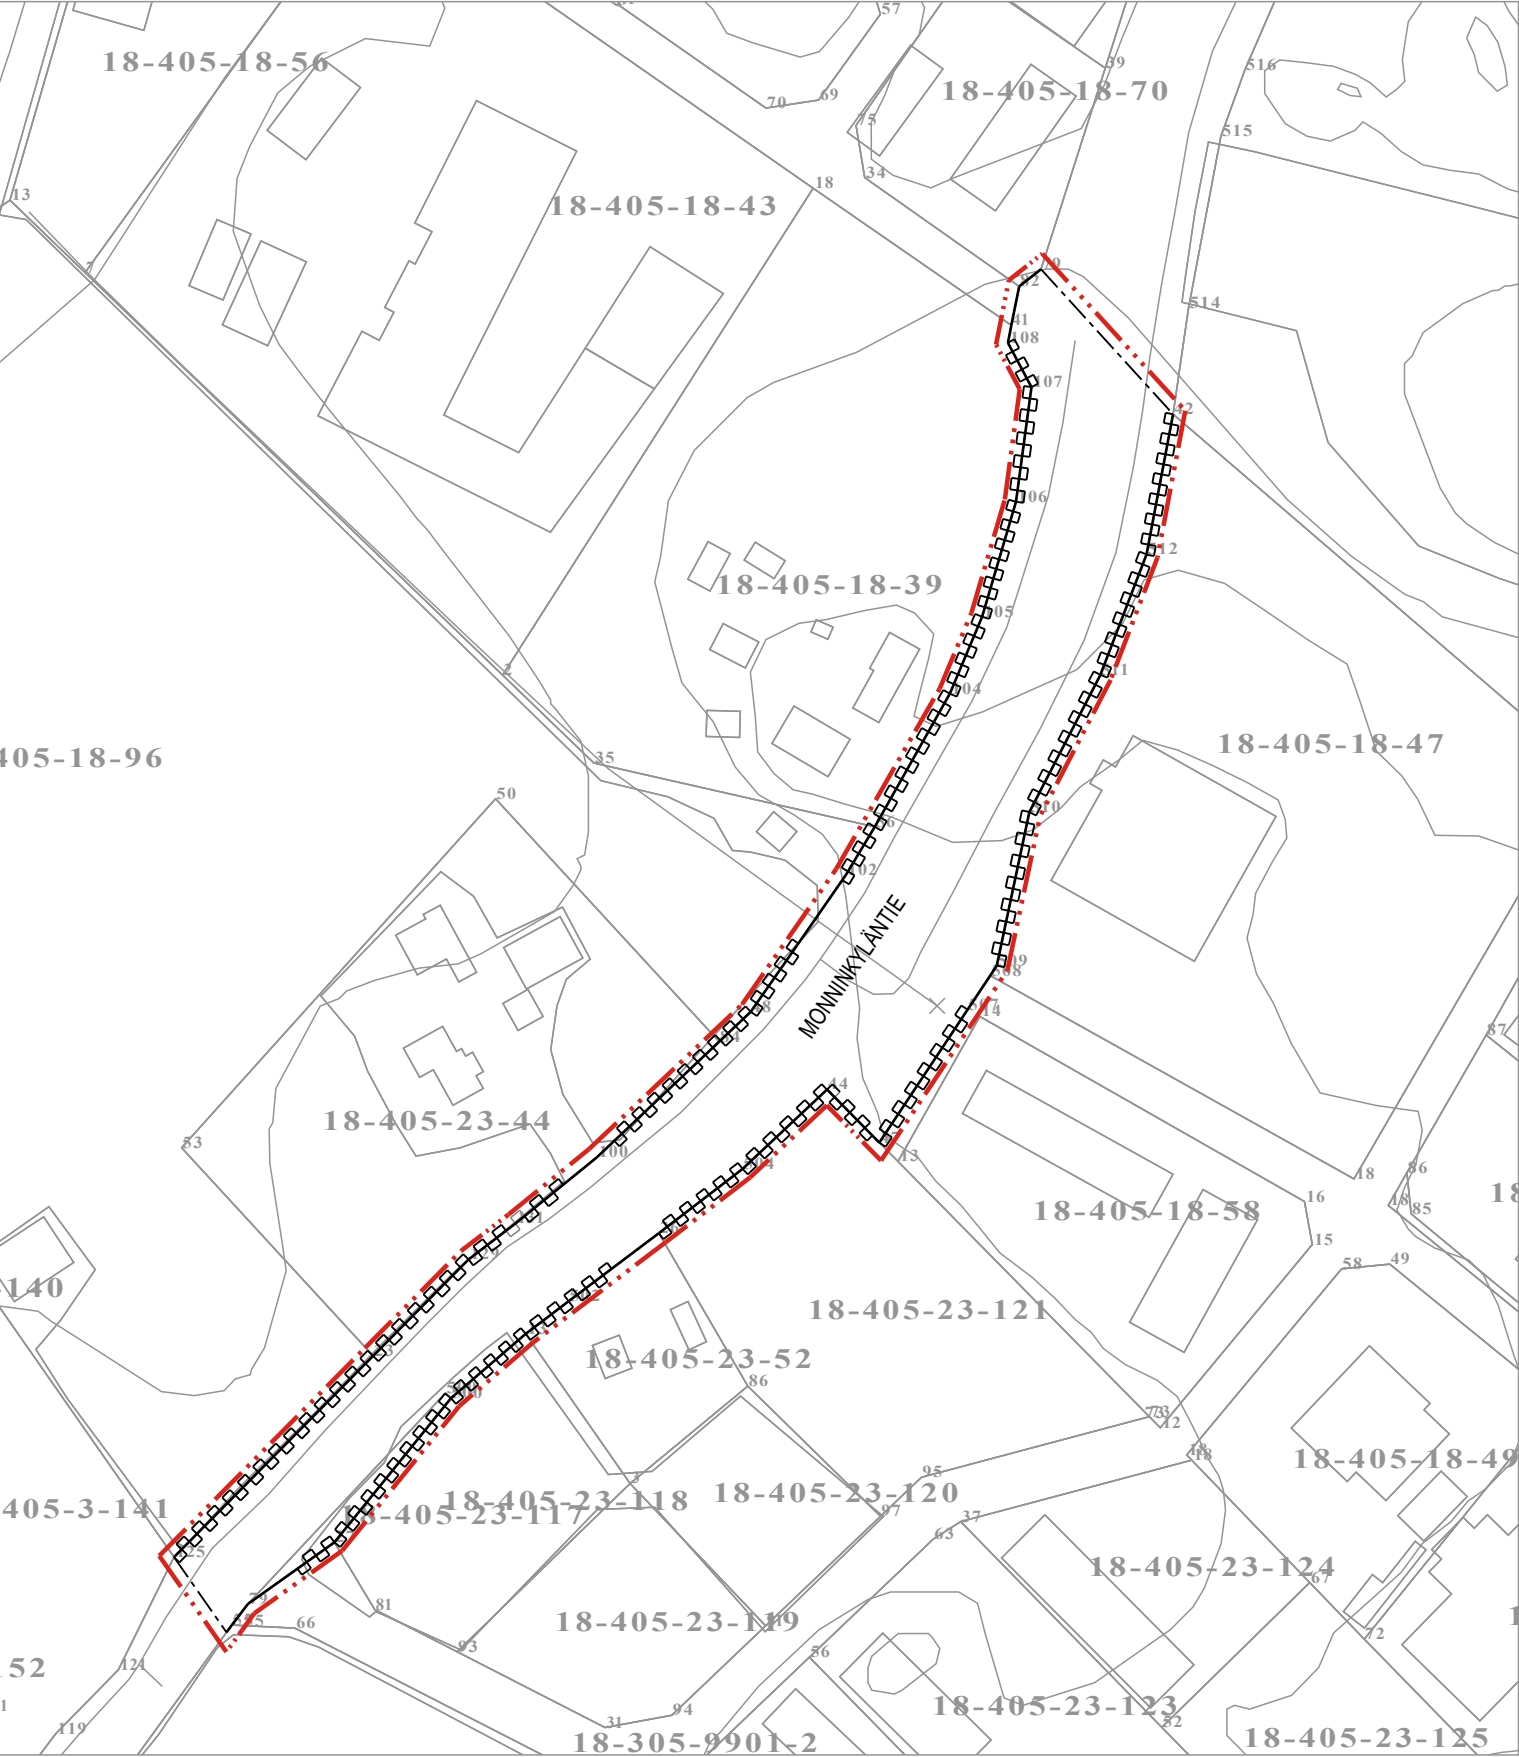
 


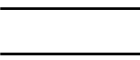

ASEMAKAAVAMERKINNÄT JA -MÄÄRÄYKSET:

-  3 m kaava-alueen rajan ulkopuolella oleva viiva.
-  Osa-alueen raja.
-  Kadun, tien, katuaukion, torin, puiston tai muun yleisen alueen nimi.
-  Katu.
-  Katualueen rajan osa, jonka kohdalta ei saa järjestää ajoneuvoliittymää.

ASKOLA
MONNINKYLÄ

MONNINKYLÄNTIEN TIEALUE VÄLILLÄ LEPPÄMÄENTIE JA PERTTILÄNTIE
ASEMAKAAVA JA ASEMAKAAVAN MUUTOS

EHDOTUS

ASEMAKAAVAN MUUTOS KOSKEE LIIKENNEALUETTA.

1:2000

9.3.2026
Arkkitehdit Anttila & Rusanen Oy