
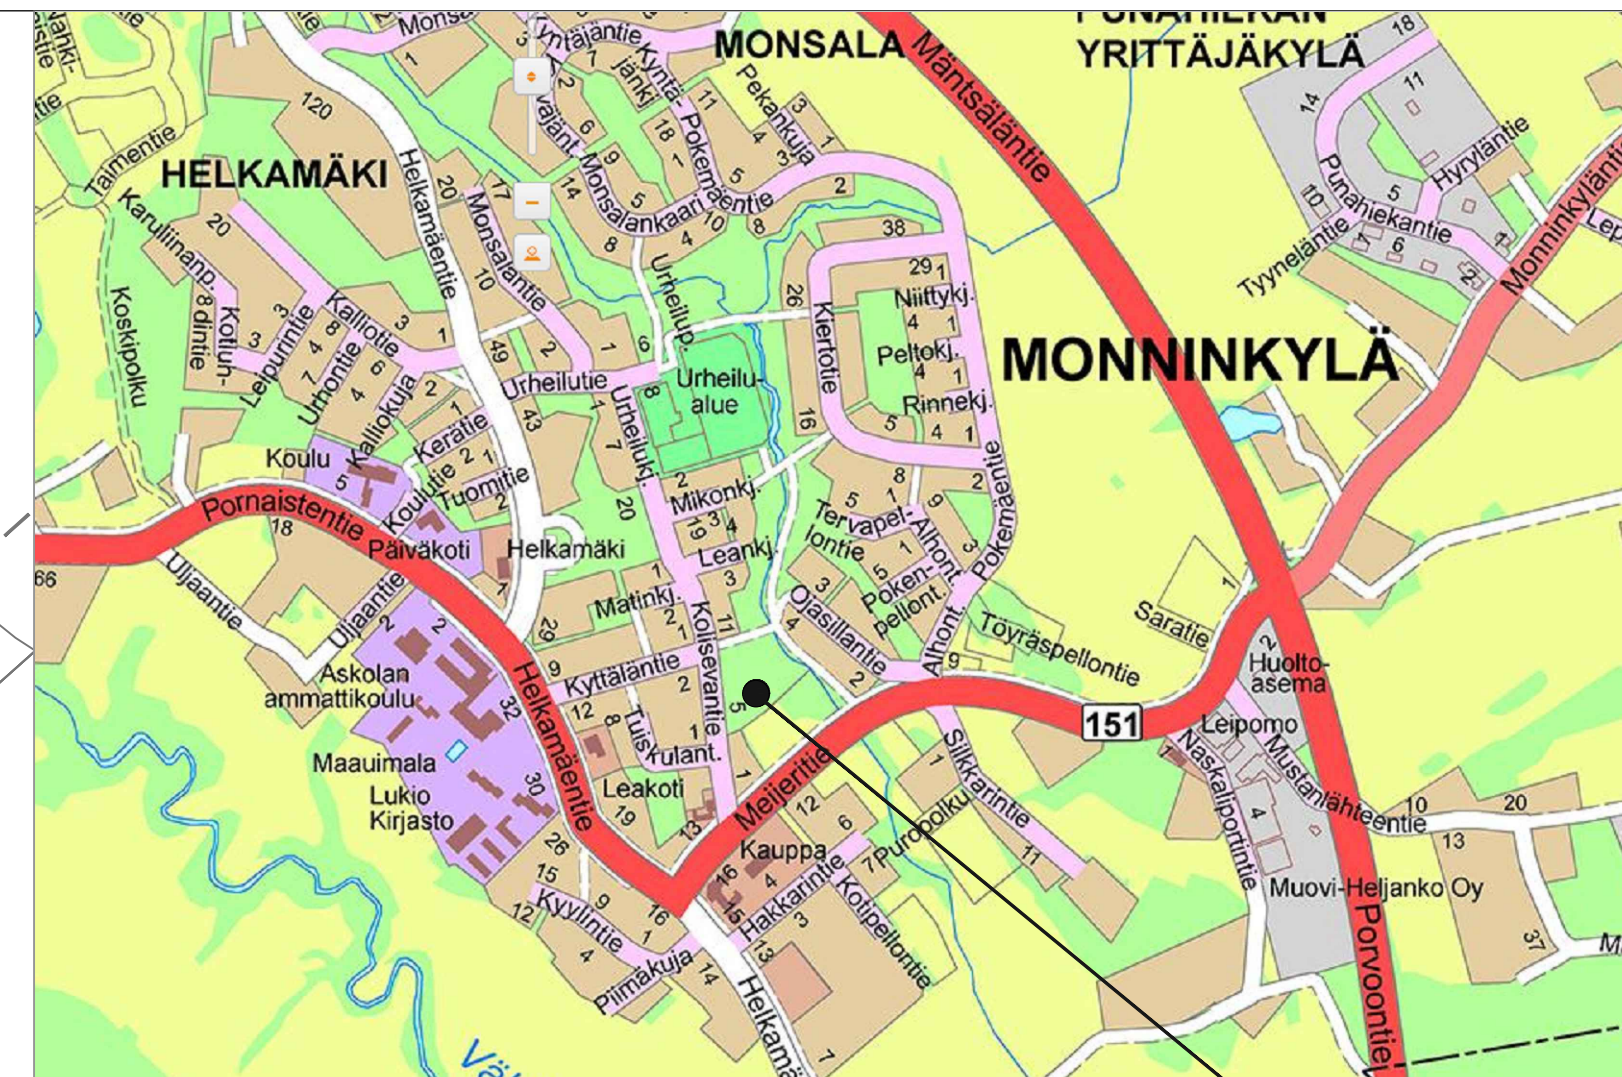


1 Lähin puu suojataan rakennusaikana. Huolto tapahtuu hiekkakentän ja nurmialueen kautta. Varsinaista huoltotietä ei rakenneta.

2-3 Istutetaan 2kpl puita Monninkylän puutarhurin toiveiden mukaan suojaistutus.

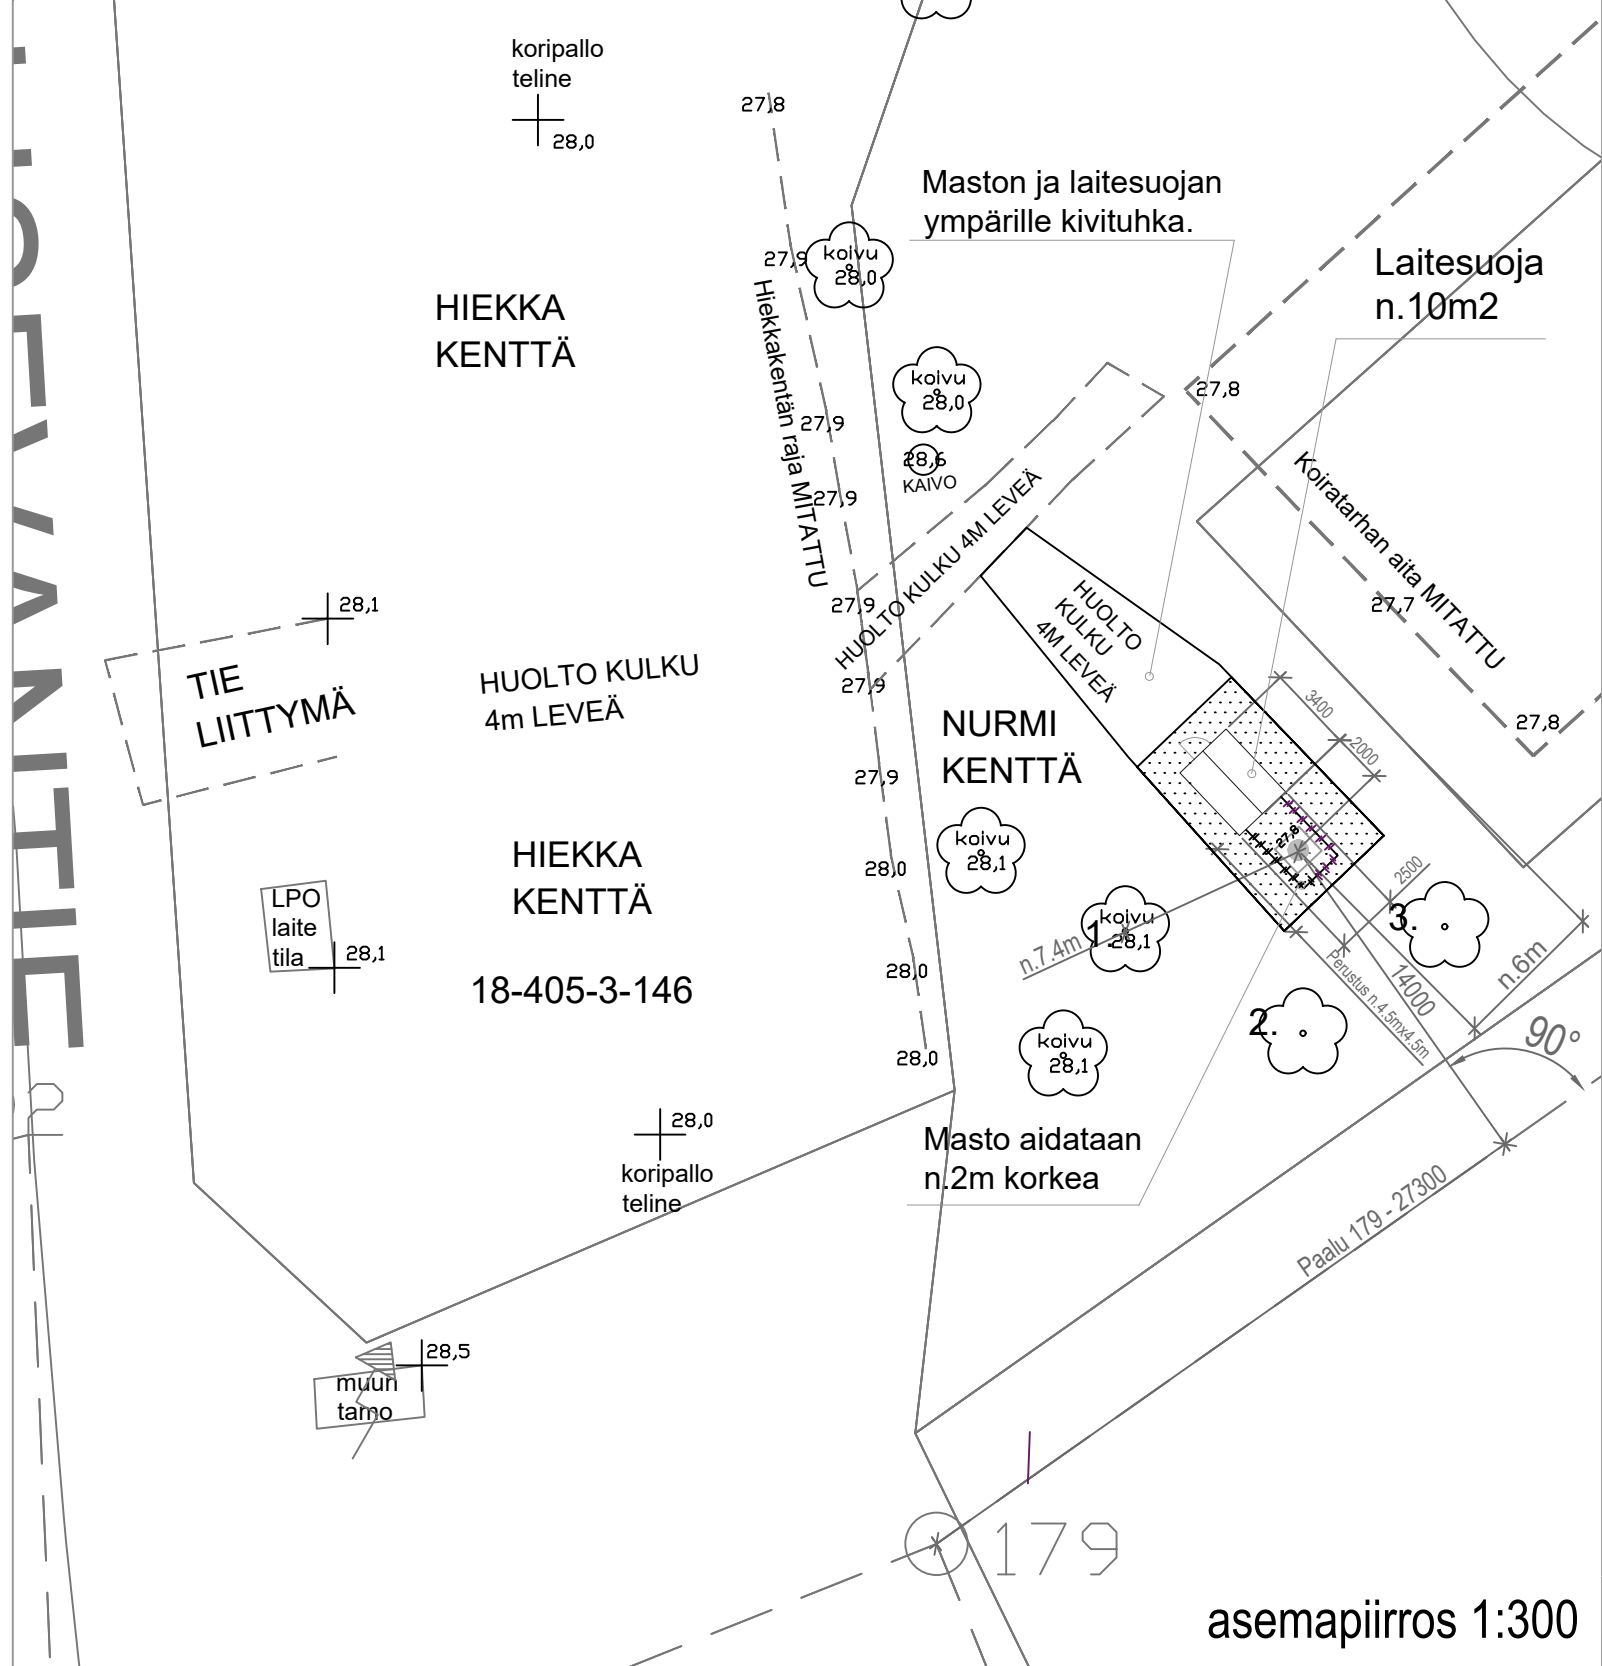

Asemakaava 16
ASKOLA
Lainvoimainen 25.8.1986

Asemakaavamerkinnot

VK Leikkikenttä

YL Julkisten lähipalvelurakennusten korttelialue

AO Erillispientalojen korttelialue

Vapaasti seisova putkiristikkomasto h=42m.

z = + 28,5 m (maanpinnan korkeus merenpinnasta, korkeusjärjestelmä N2000).

Maston keskipisteen koordinaatit

	p	i
ETRS-GK26	6 709 339	26 474 802
ETRS-TM35FIN	6 707 455	419 874
WGS84	60°29' 42.871"	25° 32' 29.577"

K.osa/Kylä Askola (18)	Kortti/Tila Helkamäki	Tontti/Rn.o 405-3-146	Viranomaisen merkintöjä varten
Rakennustoimenpide ERILLISLAITE	Piirustuslaji PÄÄPIIRUSTUS	No 1(3)	Korkeus- ja koord. järjestelmä N2000 / ETRS-GK26
Rakennuskohteen nimi ja osoite Matkaviestintukiasema MONNINKYLÄ Kolisevantie 07230 Monninkylä (Askola)	Piirustuksen sisältö ASEMAPIIRROS	Mittakaavat 1:1000 1:300	297x840
DNA Tower Finland Oy PL 10, 01044 DNA www.dna.fi	Suunnitteluala ARK	Työn n.o 01	Piir. n.o Muutos
Pääsuunnittelija DNA Tower Finland Oy, RI Jouni Koskenkangas	Kohteen suunnittelutunnus DNA Tower Finland Oy / Monninkylä	Pvm 22.03.2026	
Suunnittelija DNA Tower Finland Oy, RI Jouni Koskenkangas			