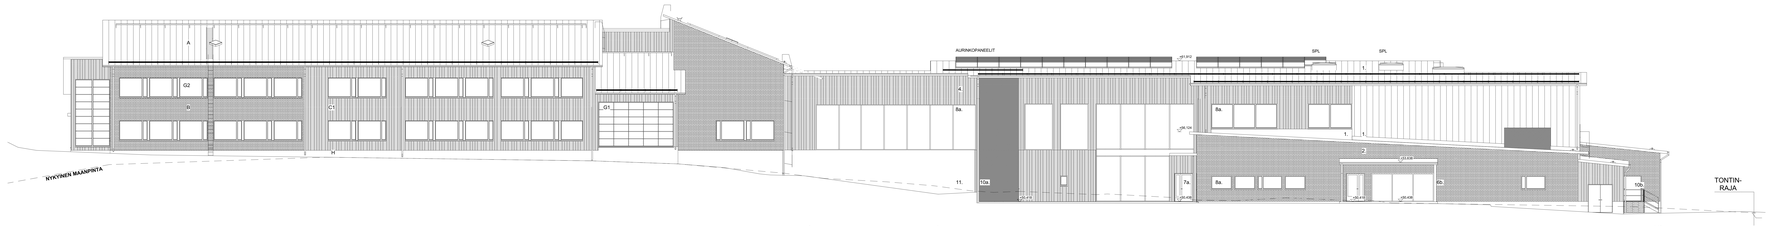

Julkisivu koillinen

Julkisivu lounas

JULKISIVUMATERIAALIT:

KIRVESKOSKEN KOULU

A	VESIKATTO, KONESAUMATTU PELTI,	SINIHARMAA, UUSI SÄVY VAALEAN HARMAA RR21
B	PELLITYKSET, RÄYSTÄRÄT , VESIKATTOVARUST. , OLEVAT	VAALEAN HARMAA RR21 , UUSI SÄVY VAALEAN HARMAA RR21
B	TILVERIKKUS, OLEVA	VAALEA, EI MUUTOSTAA
C1	ULKOVERHOUSPANEELI, OLEVA	SINIHARMAA, UUSI SÄVY, VAALEAN HARMAA ESIM. TIKKURILA QT10
C2	ULKOVERHOUSPANEELI, OLEVA	VALKOINEN, SÄVY KUTEN OLEVA
D	JULKISIVULEVY, OLEVA	PUNAINEN , UUSI SÄVY, TUMMAN HARMAA RAL 7024
E	PLARIT, OLEVAT	SININEN, UUSI SÄVY, TILEINPUNAINEN RR750
F1	OVI, EN ENNEN	VAALEAN HARMAA, EI MUUTOSTA
F2	OVI (TILEINEN PÄÄSISÄÄNKÄYNTI), UUSI	VAALEAN HARMAA RAL 7040
G1	IKKUNAT, OLEVAT LASISEINÄJÄRJ.	VAALEAN SINIHARMAA, EI MUUTOSTA
G2	IKKUNAT JA IKKUNAPELLITYKSET, OLEVAT	VALKOINEN, SÄVY KUTEN OLEVA
H	SOKKELI, OLEVAT	HARMAA, SÄVY KUTEN OLEVA

LAJENNUS, UUDISOSA

1.	VESIKATTO	KONESAUMATTU PELTI, VAALEAN HARMAA RR21
2.	PELLITYKSET, RÄYSTÄRÄT, VESIKATTOVARUST.	VAALEAN HARMAA RR21
	TILVERIKKUS	TILEIN RUSKEINTA, NORDIC SHADOW, ETAG 289+18W0
3.	PYSTYSUUNTAINEN ULKOVERHOUSPANEELI	PEITTOMAALATTU, VAALEAN HARMAA ESIM. TIKKURILA QT10
4.	PYSTYSUUNTAINEN ULKOVERHOUSPANEELI	PEITTOMAALATTU, HIEKANRUSKEA ESIM. TIKKURILA Q699
5a.	JULKISIVULEVYTYS, JS JA KATOKSEN ALAP.	KUITUSEMENTTILEVY; TILEINPUNAINEN, POHJALEVYN
		SÄVY PUNAINEN, ESIM. MUOTOLEVY EQUITONE NATURA PRO NU359
5b.	JULKISIVULEVYTYS	LÄPIVÄRJÄTTY KUITUSEMENTTILEVY; VAALEAN HARMAA, POHJALEVYN
		SÄVY HARMAA, ESIM. MUOTOLEVY EQUITONE NATURA PRO NU163
6a.	PLARIT	TILEINPUNAINEN RAL 8004
6b.	PLARIT	VAALEAN HARMAA RAL 7040
7a.	OVET	VAALEAN HARMAA RAL 7040
7b.	OVI (LÄSI)	TILEINPUNAINEN RAL 8004
8a.	IKKUNAT JA LASISEINÄJÄRJ.	VAALEAN HARMAA RAL 7040
8b.	LASISEINÄJÄRJ. (VÄRITÖN JA läpiNTTAVA vs. OLA)	TILEINPUNAINEN RAL 8004
9a.	TUKIMUURIT	BETONI, LUONNON SÄVY
9b.	JULKISIVULEVYTYS (ULKOPORTAAN KAIDE)	KUITUSEMENTTILEVY; TUMMAN HARMAA, POHJALEVYN SÄVY HARMAA,
		ESIM. MUOTOLEVY EQUITONE NATURA PRO NU251
10a.	POISTUMISTIEPORTAAN SEINÄ JA OVI	PERFOROITU TERÄSLEVY, PYÖREÄ REI'ITYS, TUMMAN HARMAA RAL 7024
10b.	LASTAUSLATURIN TERÄSRAM. JA KATTET	VAALEAN HARMAA RAL 7040
11.	SOKKELI, POISTUMISTIEPORTAAN SEINÄ.	BETONI, LUONNON SÄVY

IKKUNA- JA VESIPELLIT SEKÄ KATON YLÄPUOLISTEN OSIEN PELLITYS, VAALEAN HARMAA (RR21)

IV-POISTOT JA KATTOLUKUT TEHDASMAALATTU VESIKATON VÄRIN, VAALEAN HARMAA RR21

PARVEKEKAITEET h > 1000 mm

KATTO- JA TURVAVARUSTEET MRL 117d:n MUKAAN.
KATOLLA KATTOPOLLARIT JA KIINNITYSPISTEET TURVAKÖYSILLE.

Käyttöyksikköpaikka	Kohteen nro	Tyyppihyväksyntä	Yhteensuojaan merkintöjä
403		2/21	
Suunnittelumenetelmä			Piirustelal
Uudisrakennus/laajennus/perusparannus			Pääpiirustus
Rakennuksen nimi			Piirustuksen sisältö
Kirveskosken Yläkeskiskoulu			Julkisivut
Koulutie 4			
37170 Pomarkku			
Suunnittelun yhteyshenkilö: Yritys, osoite ja puhelinnumero			Tyhjennen
Ajan Arkkitehdit Oy			
Raatimiunkeskatu 19 B, 5. kerros13100 Hämeenlinna			
Vastuuhenkilö			
Mirkka Salonen, Arkkitehti, nro tulevis, ammattinimi, pätevyys			
Mirkkaa Salonen Arkkitehti SAFA		4.3.2026	

Mittakaava 1:100

Muutos

Piirustuksen numero A1310

Piirustuksen nimi 108

Suunnittelualue ARK