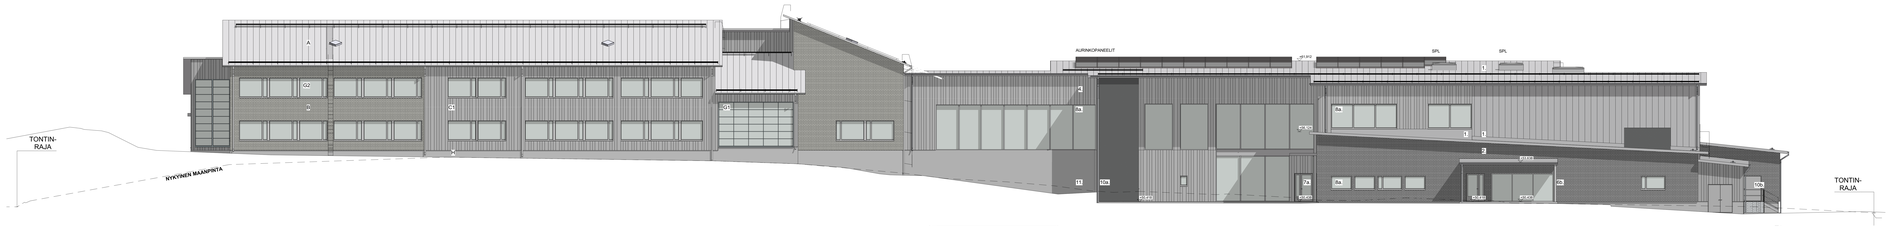


Julkisivu koillinen

Julkisivu lounas

JULKISIVUMATERIAALIT:

KIRVESKOSKEN KOULU

| | | |
|---|---|---|
| A | VESIKATTO, KONESAUMATTU PELTI | SINIHARMAA, UUSI SÄVY VAALEAN HARMAA RR21 |
| | PELLITYKSET, VESIKATTOVARUST., OLEVAT | SINIHARMAA, VINOKSEET , UUSI SÄVY VAALEAN HARMAA RR21 |
| B | PILARIT, OLEVAT | BETONI, LUONNON SÄVY |
| C1 | ULKOVERHOUSPANEELI, OLEVA | SINIHARMAA, UUSI SÄVY, VAALEAN HARMAA ESIM. TIKKURILA Q710 |
| C2 | ULKOVERHOUSPANEELI, OLEVA | VALKOINEN, SÄVY KUTEN OLEVA |
| D | JULKISIVULEVY, OLEVA | PUNAINEN , UUSI SÄVY, TUMMAN HARMAA RAL 7024 |
| E | PILARIT, OLEVAT | SININEN, UUSI SÄVY, TILENPUNAINEN RR750 |
| F1 | OVI, OLEVAT | VAALEAN HARMAA RAL 7040 , EI MUUTOSTA |
| F2 | OVI (ENTINEN PÄÄSISÄÄNKÄYNTI), UUSI | VAALEAN HARMAA RAL 7040 |
| G1 | IKKUNAT, OLEVAT LASISEINÄÄRU, | VAALEAN SINIHARMAA, EI MUUTOSTA |
| G2 | IKKUNAT JA IKKUNAPELLITYKSET, OLEVAT | VALKOINEN, SÄVY KUTEN OLEVA |
| H | SOKKELI, OLEVAT | HARMAA, SÄVY KUTEN OLEVA |

LAAJENNUS, UUDISOSA

| | | |
|---|---|---|
| 1. | VESIKATTO | KONESAUMATTU PELTI, VAALEAN HARMAA RR21 |
| | PELLITYKSET, RÄYSTÄÄT, VESIKATTOVARUST | VAALEAN HARMAA RR21 |
| 2. | TILIVERHOUS | TIILI, PUHTAAKSI MURAATTU, RUSKEANHARMAA ESIM. |
| | | TIILI, PUHTAAKSI MURAATTU, VAALEANHARMAA ESIM. 13040 |
| 3. | PYSTYSUUNTAINEN ULKOVERHOUSPANEELI | PEITTOMAALATTU, VAALEAN HARMAA ESIM. TIKKURILA Q710 |
| 4. | PYSTYSUUNTAINEN ULKOVERHOUSPANEELI | PEITTOMAALATTU, HIEKANRUSKEA ESIM. TIKKURILA Q699 |
| 5a. | JULKISIVULEVYYTYS, JS JA KATOSSEN ALAP. | KUITUSEMENTTILEVY, TILENPUNAINEN, POHJALEYYN |
| | | SÄVY PUNAINEN, ESIM. MUOTOLEVY EQUITONE NATURA PRO NU359 |
| 5b. | JULKISIVULEVYTYS | KUITUSEMENTTILEVY, TUMMAN HARMAA, POHJALEYYN |
| | | SÄVY HARMAA, ESIM. MUOTOLEVY EQUITONE NATURA PRO NU163 |
| 6a. | PILARIT | TILENPUNAINEN RAL 8004 |
| 6b. | PILARIT | VAALEAN HARMAA RAL 7040 |
| 7a. | OVET | VAALEAN HARMAA RAL 7040 |
| 7b. | OVI (LJR) | TILENPUNAINEN RAL 8004 |
| 8a. | IKKUNAT JA LASISEINÄÄRU, | VAALEAN HARMAA RAL 7040 |
| 8b. | IKKUNAT JA LASISEINÄÄRU (HÄMÄRÄ JA MATTITIIMON VÄL. OSA) | VAALEAN HARMAA RAL 7040 |
| 9a. | TUKIMUURIT | BETONI, LUONNON SÄVY |
| 9b. | JULKISIVULEVYTYS (ULKOPORTAAN KAIDE) | KUITUSEMENTTILEVY, TUMMAN HARMAA, POHJALEYYN SÄVY HARMAA, |
| | | ESIM. MUOTOLEVY EQUITONE NATURA PRO NU251 |
| 10a. | POISTUMISTIEPORTAAN SEINÄ JA OVI | PERFOROITU TERÄSLEVY, PYÖREÄ REIÄ ITYS, TUMMAN HARMAA RAL 7024 |
| 10b. | LASTAUSLAITURIN TERÄSRAK. JA KATEET | VAALEAN HARMAA RAL 7040 |
| 11. | SOKKELI, POISTUMISTIEPORTAAN SEINÄ | BETONI, LUONNON SÄVY |

IKKUNA- JA VESIPELLIT SEKÄ KATON YLÄPUOLISTEN OSIEN PELLITYS, VAALEAN HARMAA (RR21)

IV-POISTOT JA KATTOLUUKUT TEHDASMAALATTU VESIKATON VÄRIIN, VAALEAN HARMAA RR21

PARVEKEKAITEET h > 1000 mm

KATTO- JA TURVAVARUSTEET MR, 117/2/n MUKAAN.
KATOLLA KATTOPOLLARIT JA KIINNITYSPISTEET TURVAKÖYSILLE.

| | | | |
|---|---|---|---|
| Käyttöyrityksen/Yksik. | Kohde/Tila | Tyyppihyv. | Yhteensuojaan merkintöjä |
| 401 | | 22/1 | |
| Suunnittelumenetelmä | | | Piirustustyyppi |
| Uudisrakennus/laajennus/perusparannus | | | Pääpiirustus |
| Rakennuksen/osan nimi | | | Piirustuksen sisältö / Mittakaava |
| Kiveskosken Yläkeskiskoulu | | | Julkisivut, värillised 1:100 |
| Koulutie 4 | | | |
| 37170 Pornainen | | | |
| Suunnittelun yhteyshenkilö: Yritys, osoite ja puhelinnumero: | | | Tyhjennen: Piirustuksen numero: Muutos: |
| Arjen Arkkitehdit Oy | | | |
| Raatikunnantaival 19 B, 5. kerros13100 Hämeenlinna | | | A1310 LIITE 2 |
| Piirustuksen laatijan nimi, koulutus, ammattiala, yritys: | | | Suunnittelusaja: |
| Mirkaliisa Salonen-Arkkitehti SAFA 4.3.2026 | | | ARK |