


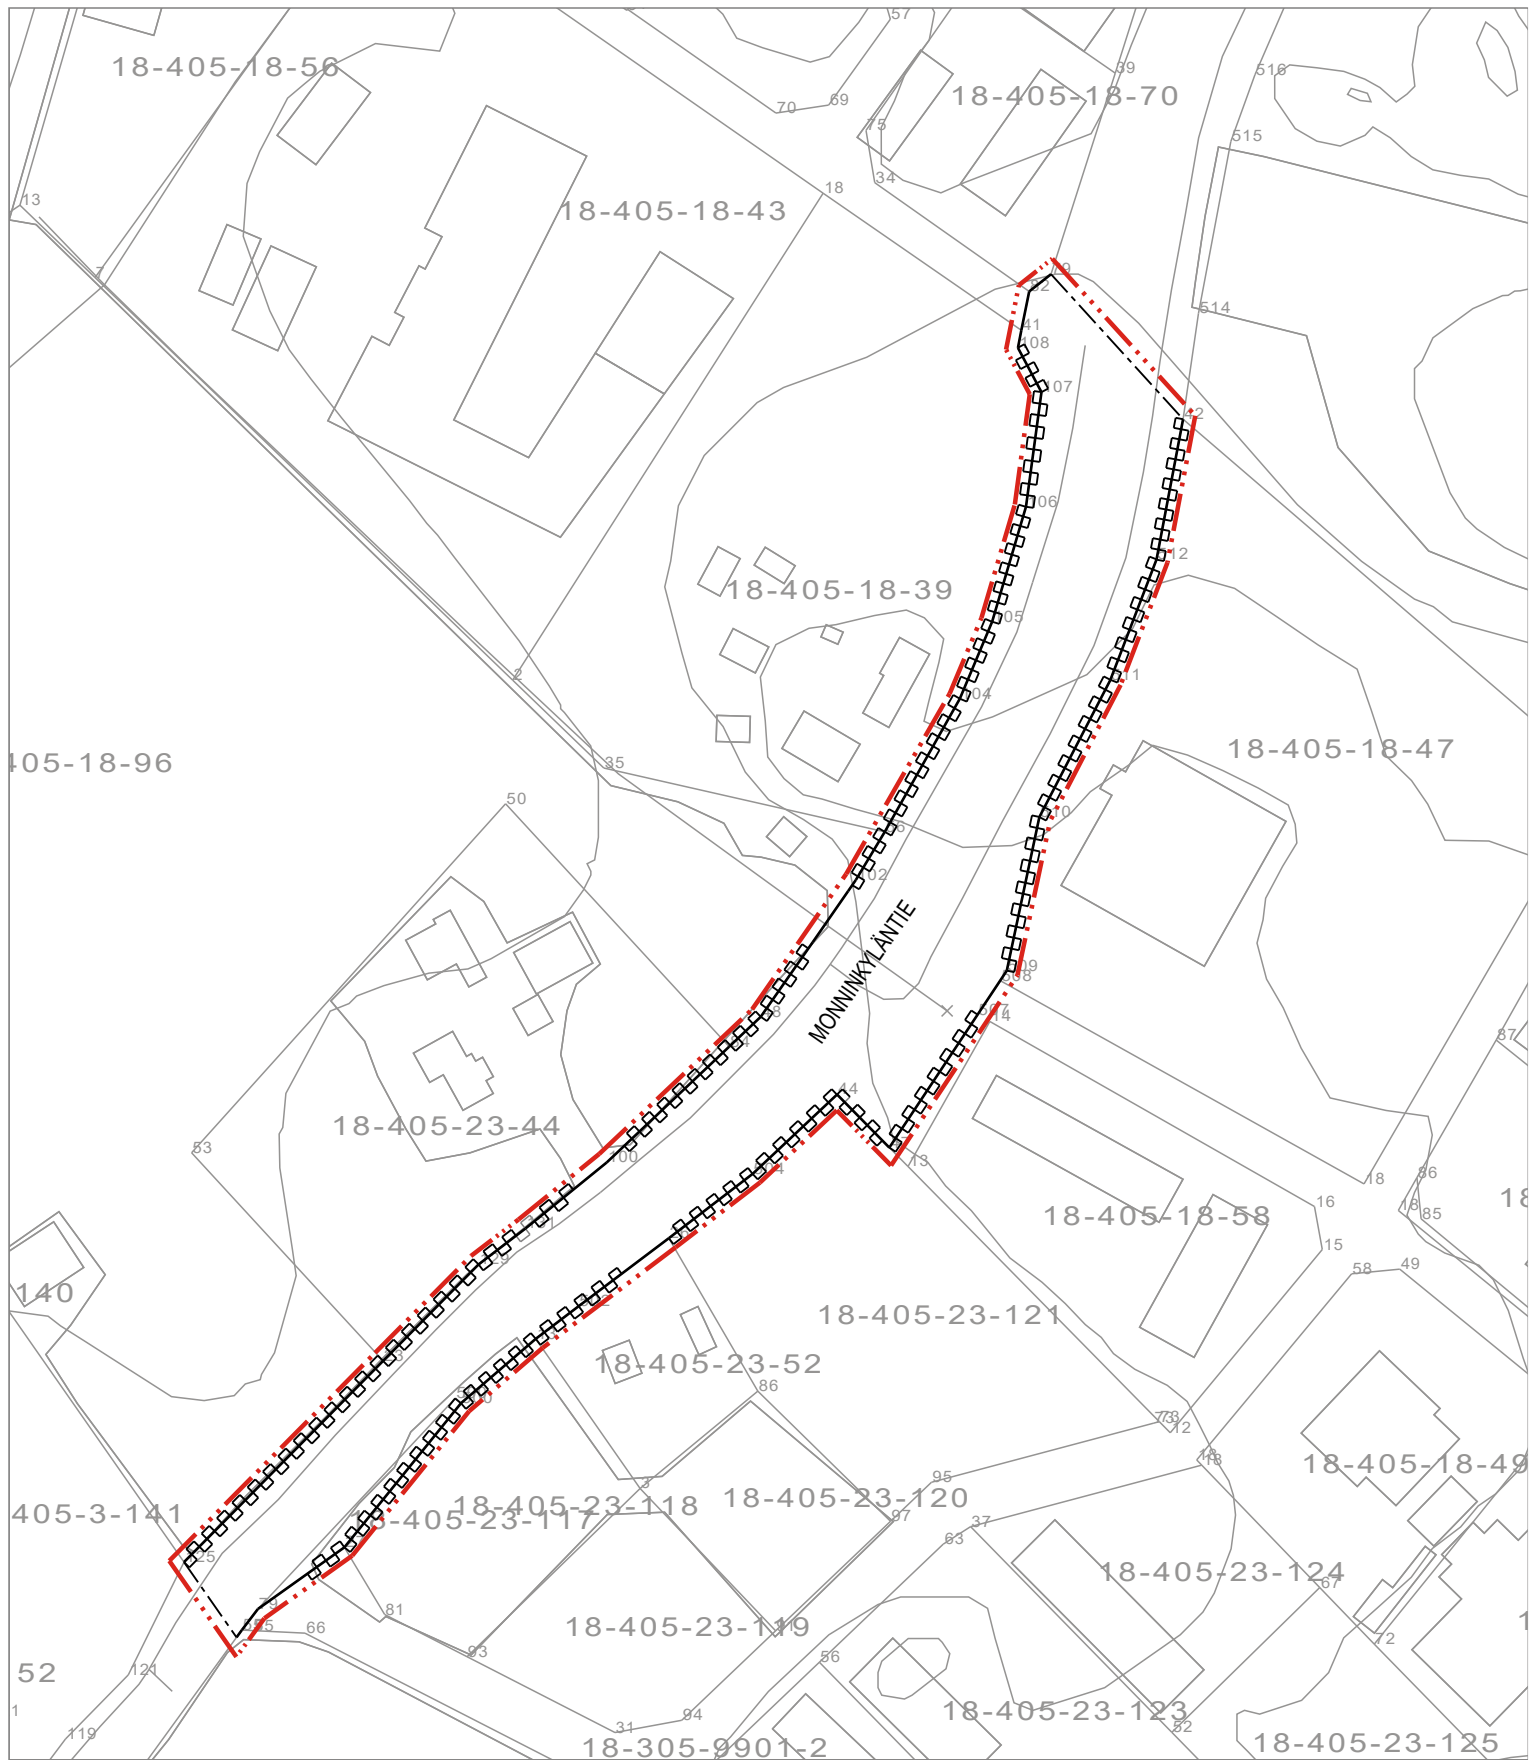

ASEMAKAAVAMERKINNÄT JA -MÄÄRÄYKSET:

- 3 m kaava-alueen rajan ulkopuolella oleva viiva.
- Osa-alueen raja.
- MONNIN Kadun, tien, katuaukion, torin, puiston tai muun yleisen alueen nimi.
- Katu.
- Katualueen rajan osa, jonka kohdalta ei saa järjestää ajoneuvoliittymää.

ASKOLA
MONNINKYLÄ
MONNINKYLÄNTIEN TIEALUE VÄLILLÄ LEPPÄMÄENTIE JA PERTTILÄNTIE
ASEMAKAAVA JA ASEMAKAAVAN MUUTOS

ASEMAKAAVAN MUUTOS KOSKEE LIIKENNEALUETTA.

HYVÄKSYTTY KUNNANVALTUUSTOSSA 13.4.2026 §17
TULLUT VOIMAAN 30.5.2026

1:2000

Arkkitehdit Anttila & Rusanen Oy