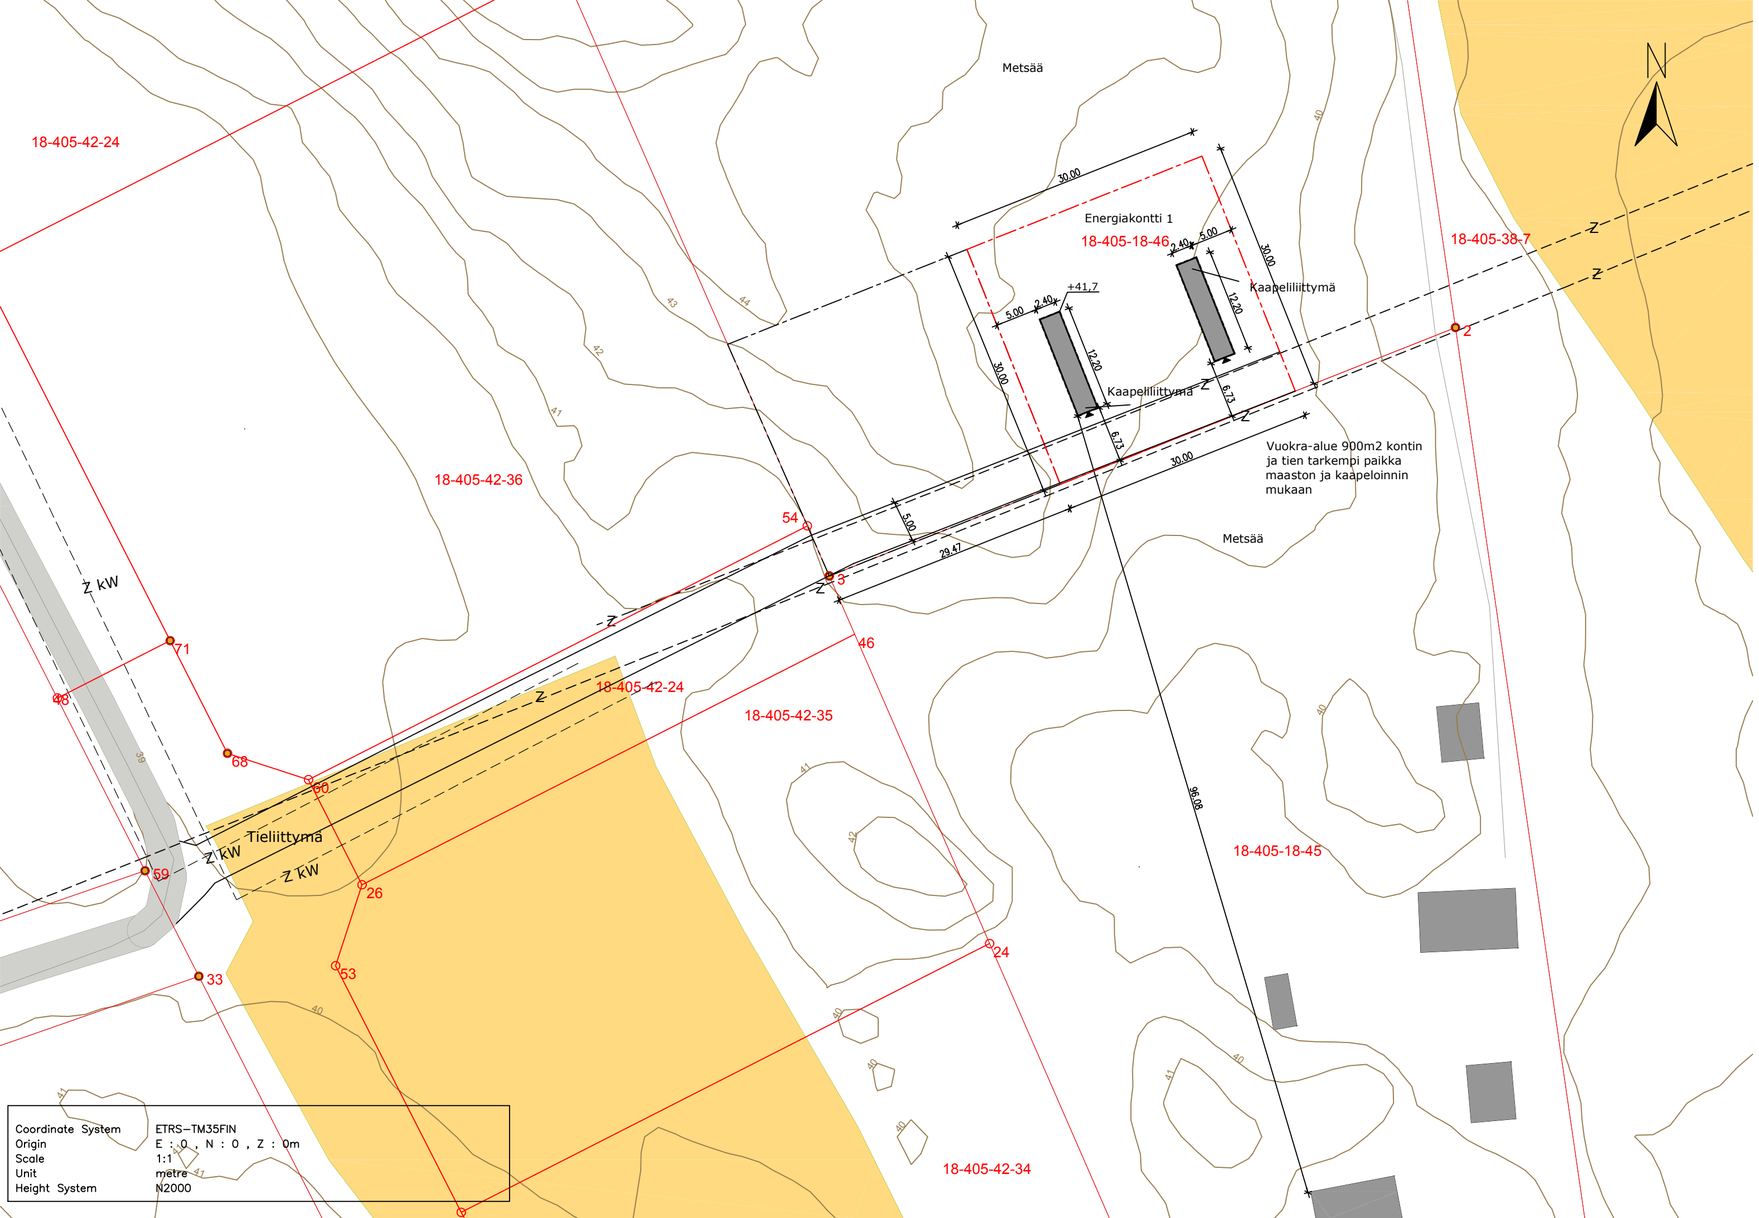

MUUTOS, kontin sijainnin päivitys ja nimiön suunnittelijatiedot vaihdettu	JRä	3.11.2026
HUOMIO, ilmakaapelit poistuu ennen rakentamista	PAr	24.7.2024

KUNTA	K.OSA	KORTTELI/TILA	TONTTI/RNo	VIRANOMAISTEN MERKINTÖJÄ
ASKOLA	–	ALHOLA	18–405–18–46	

RAKENNUSTOIMENPIDE	PIIRUSTUSLAJI	JUOKS.No
UUDISRAKENNUS	PÄÄPIIRUSTUS	–

RAKENNUSKOHTEEN NIMI JA OSOITE	PIIRUSTUKSEN SISÄLTÖ	MITTAKAAVAT
Energiavarastokontti 1 NWJ FIN Oy Sepäntie 07230 Askola	ASEMAPIIRUSTUS	1:500

SUUNNITTELU	SUUN.ALA	TYÖ No	PIIR.No	MUUTOS
SITOWISE Kauppalaitu 28 70110 Kuopio 020 747 6000 www.sitowise.com	ARK	1–24	1	1

PÄÄSUUNNITTELIJAN ALLEKIRJOITUS	PÄIVÄYS	YHT.HENK.
Tapani Roisko (Rak. Ark.)	24.7.2024	–