


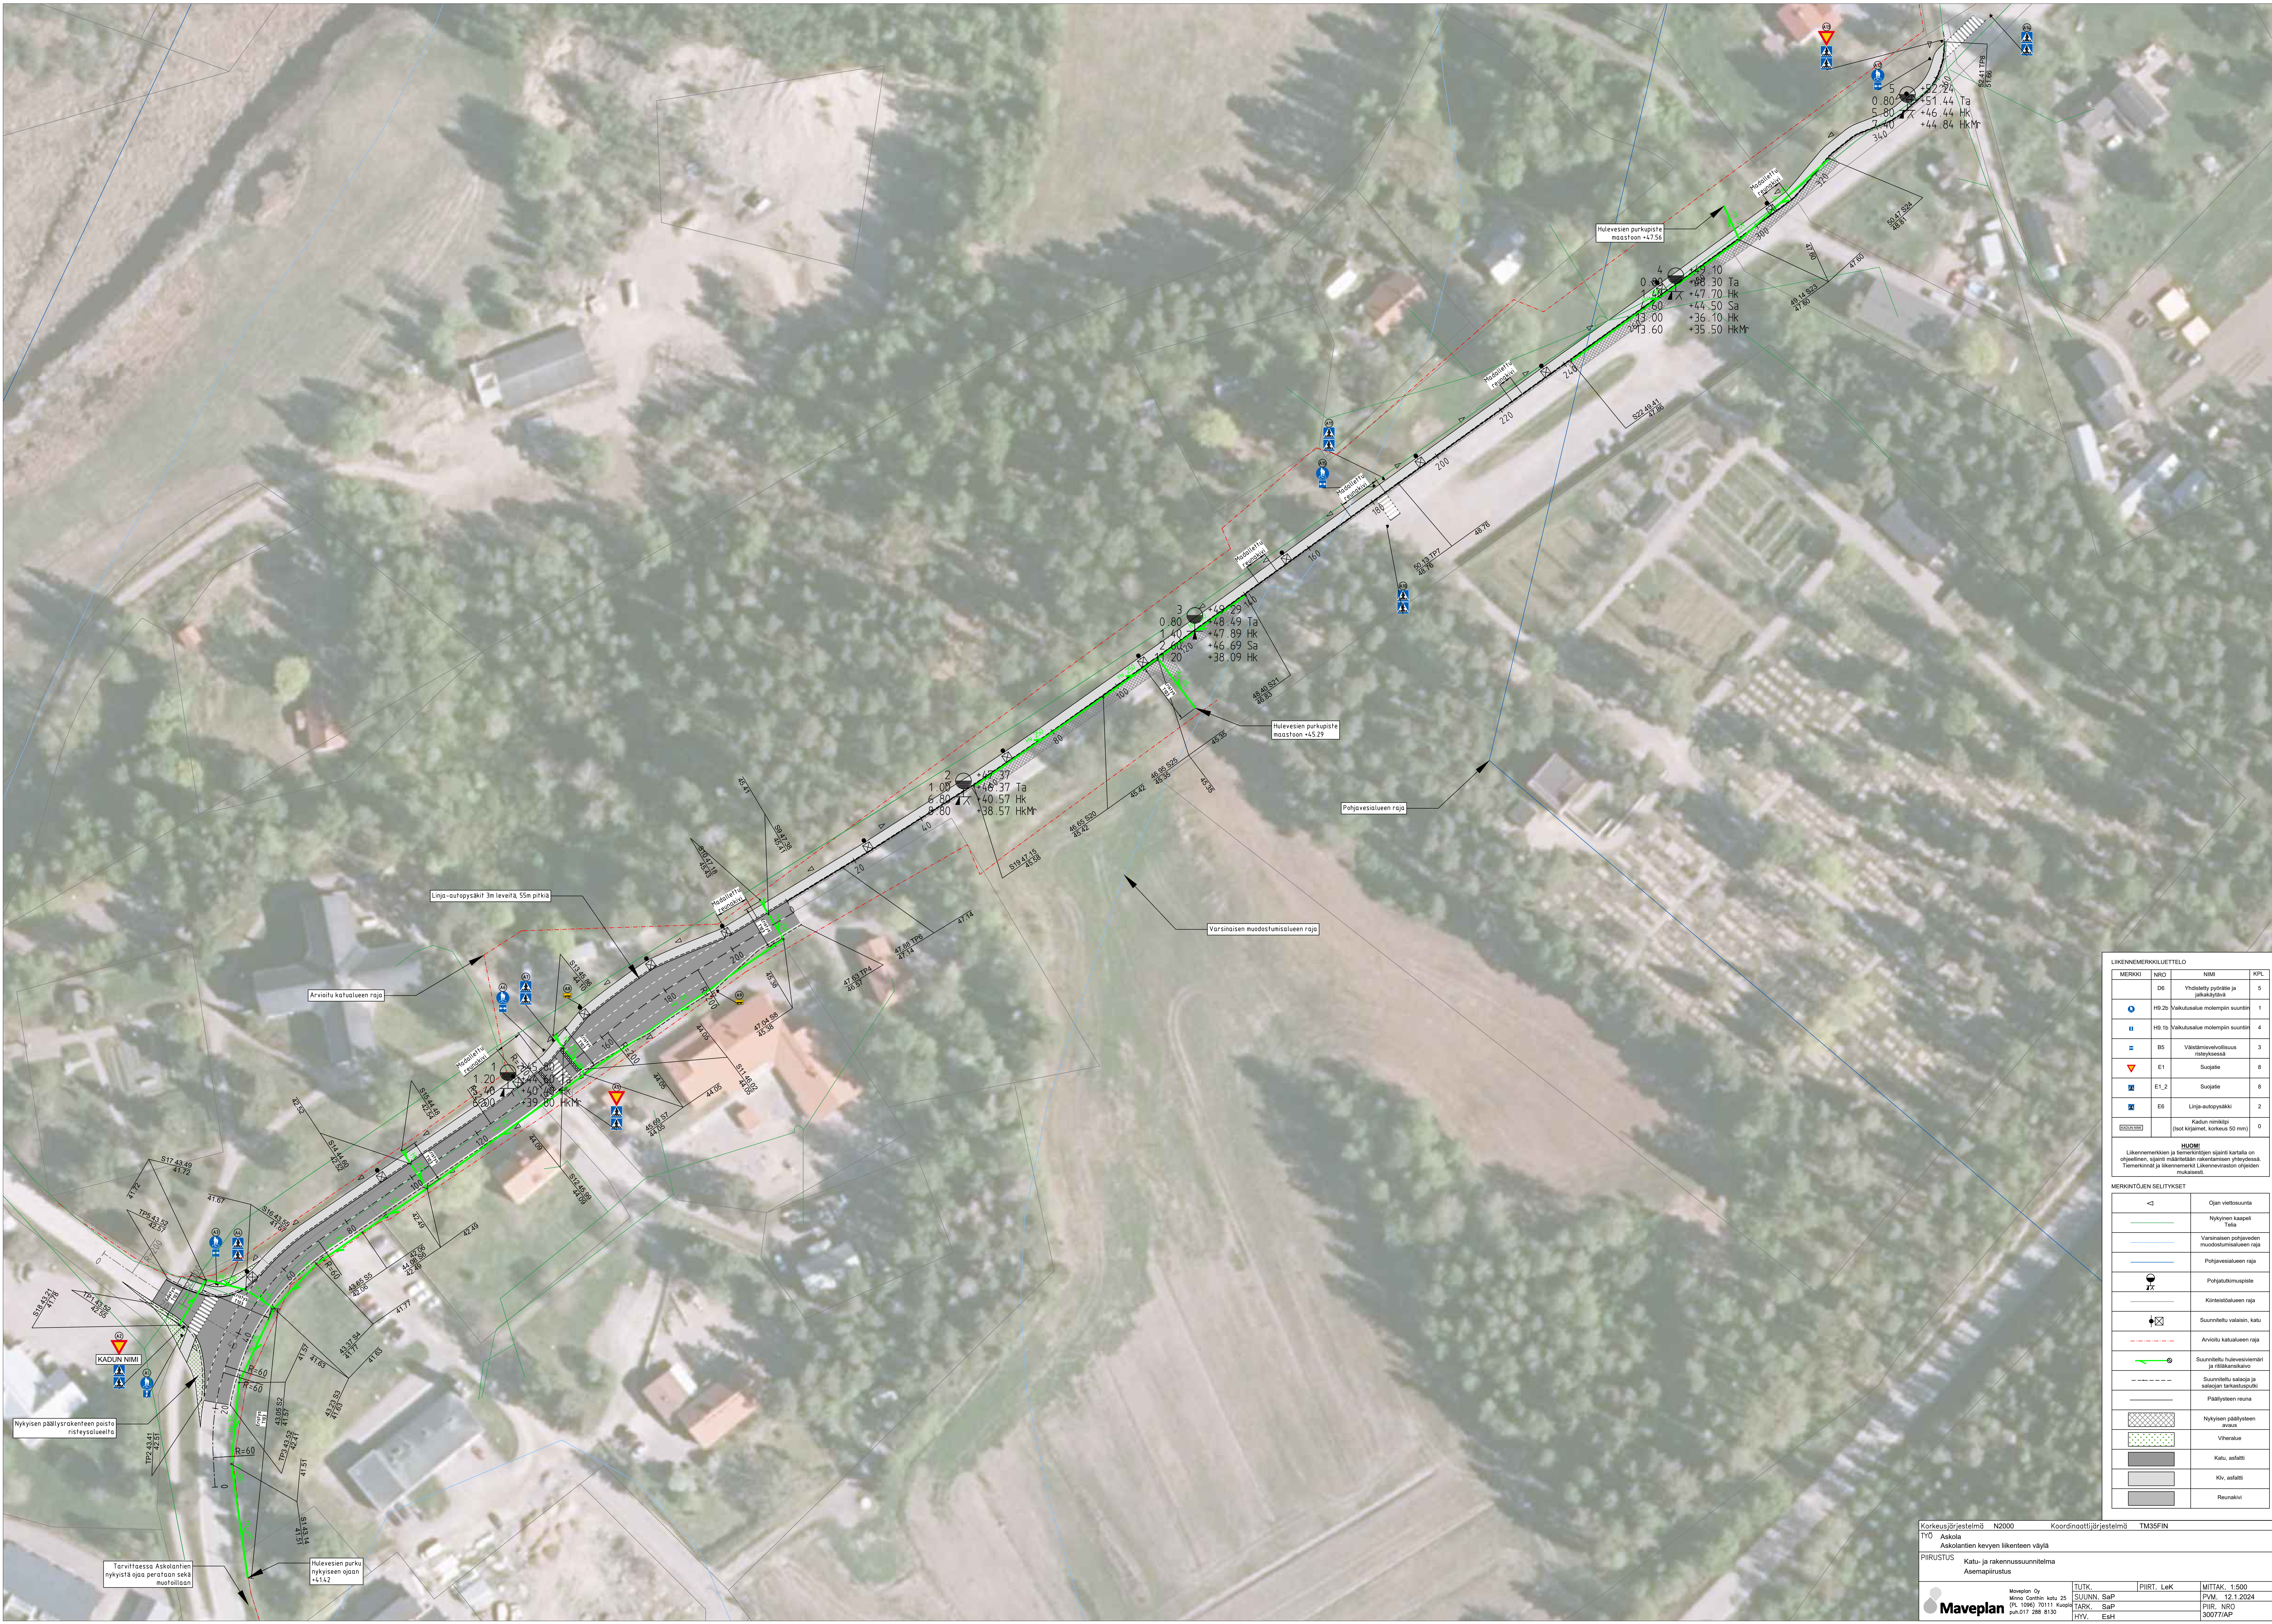

LIKENNEMERKILUETTELO			
MERKKI	NRO	NIMI	KPL
	D6	Yhdistetty pyöräile ja jalakäytävä	5
●	H9.2b	Vakutusalue molempin suuntiin	1
■	H9.1b	Vakutusalue molempin suuntiin	4
■	B5	Väestämisevolyisuus risteyksessä	3
▼	E1	Suoratie	8
■	E1.2	Suoratie	8
■	E6	Linja-autopysäkki	2
COLLIM		Kadun nimilaji (isot kirjaimet, korkeus 50 mm)	0
HUOM! Liikennemerkkien ja kienmerkkien sijainti kartalla on ohjeellinen, sijainti määritetään rakentamisen yhteydessä. Tietomerkinnät ja liikennemerkit Liikenneviraston ohjeiden mukaisesti.			

MERKINTÖJEN SELITYKSET	
◁	Ojan viettosuunta
—	Nykyinen kaspeli
—	Tie
—	Varsinaisen pohjavesien muodoslumialueen raja
—	Pohjavesialueen raja
●	Pohjavesialueen raja
—	Kirjaimien raja
—	Suunniteltu valaisin, katu
—	Ansiolu katualueen raja
—	Suunniteltu hulevesiviemäri ja määkäriskävi
—	Suunniteltu salaoja ja salaojan tarkastusputki
—	Päätytyksen reuna
■	Nykyinen päällysteen arina
■	Vierustus
■	Katu, asfaltti
■	Kiv. asfaltti
■	Reunakivi