
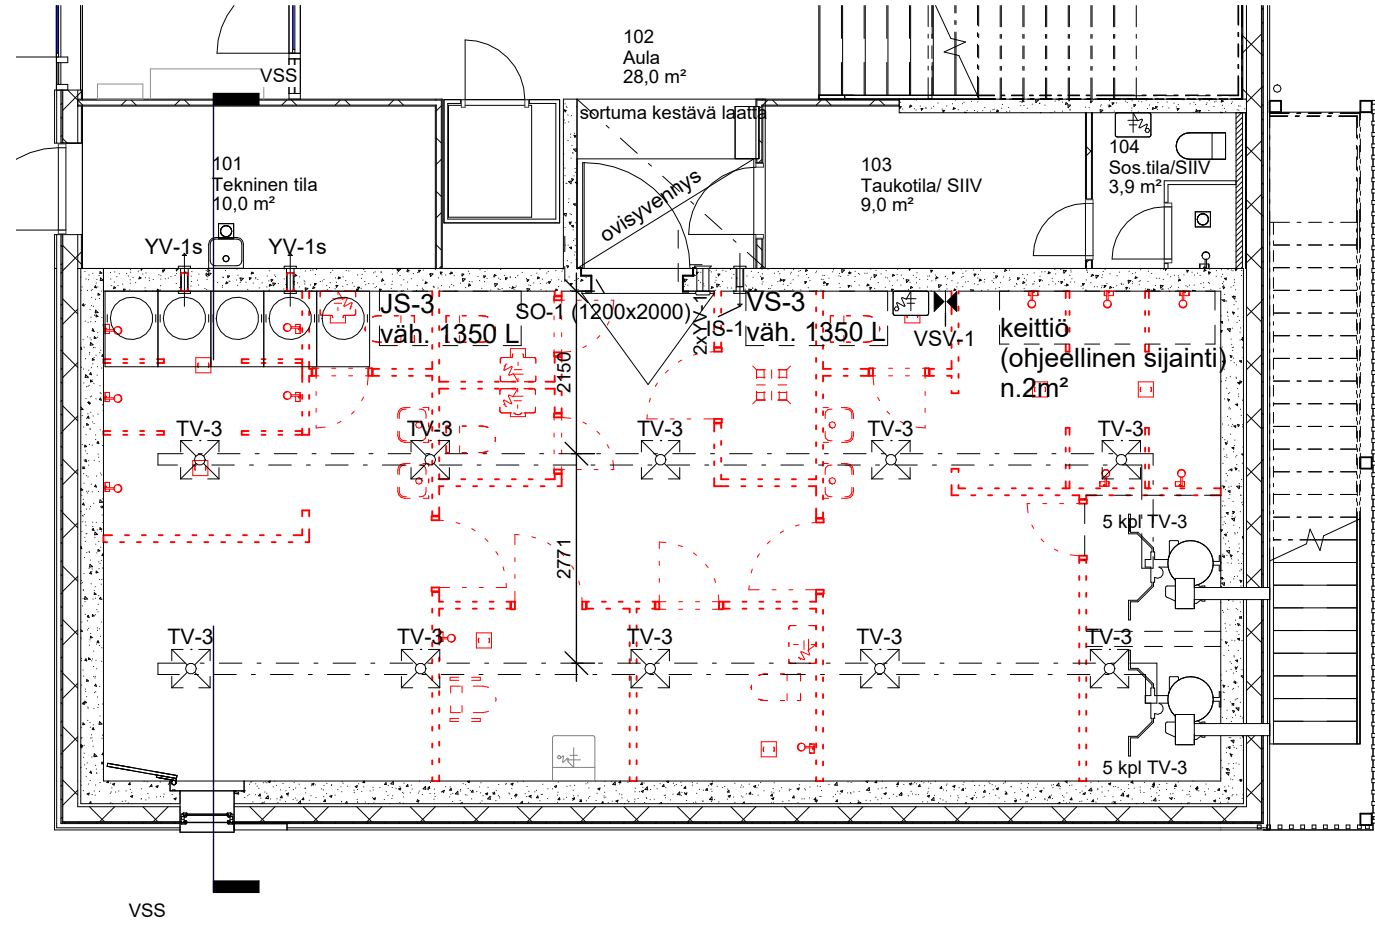


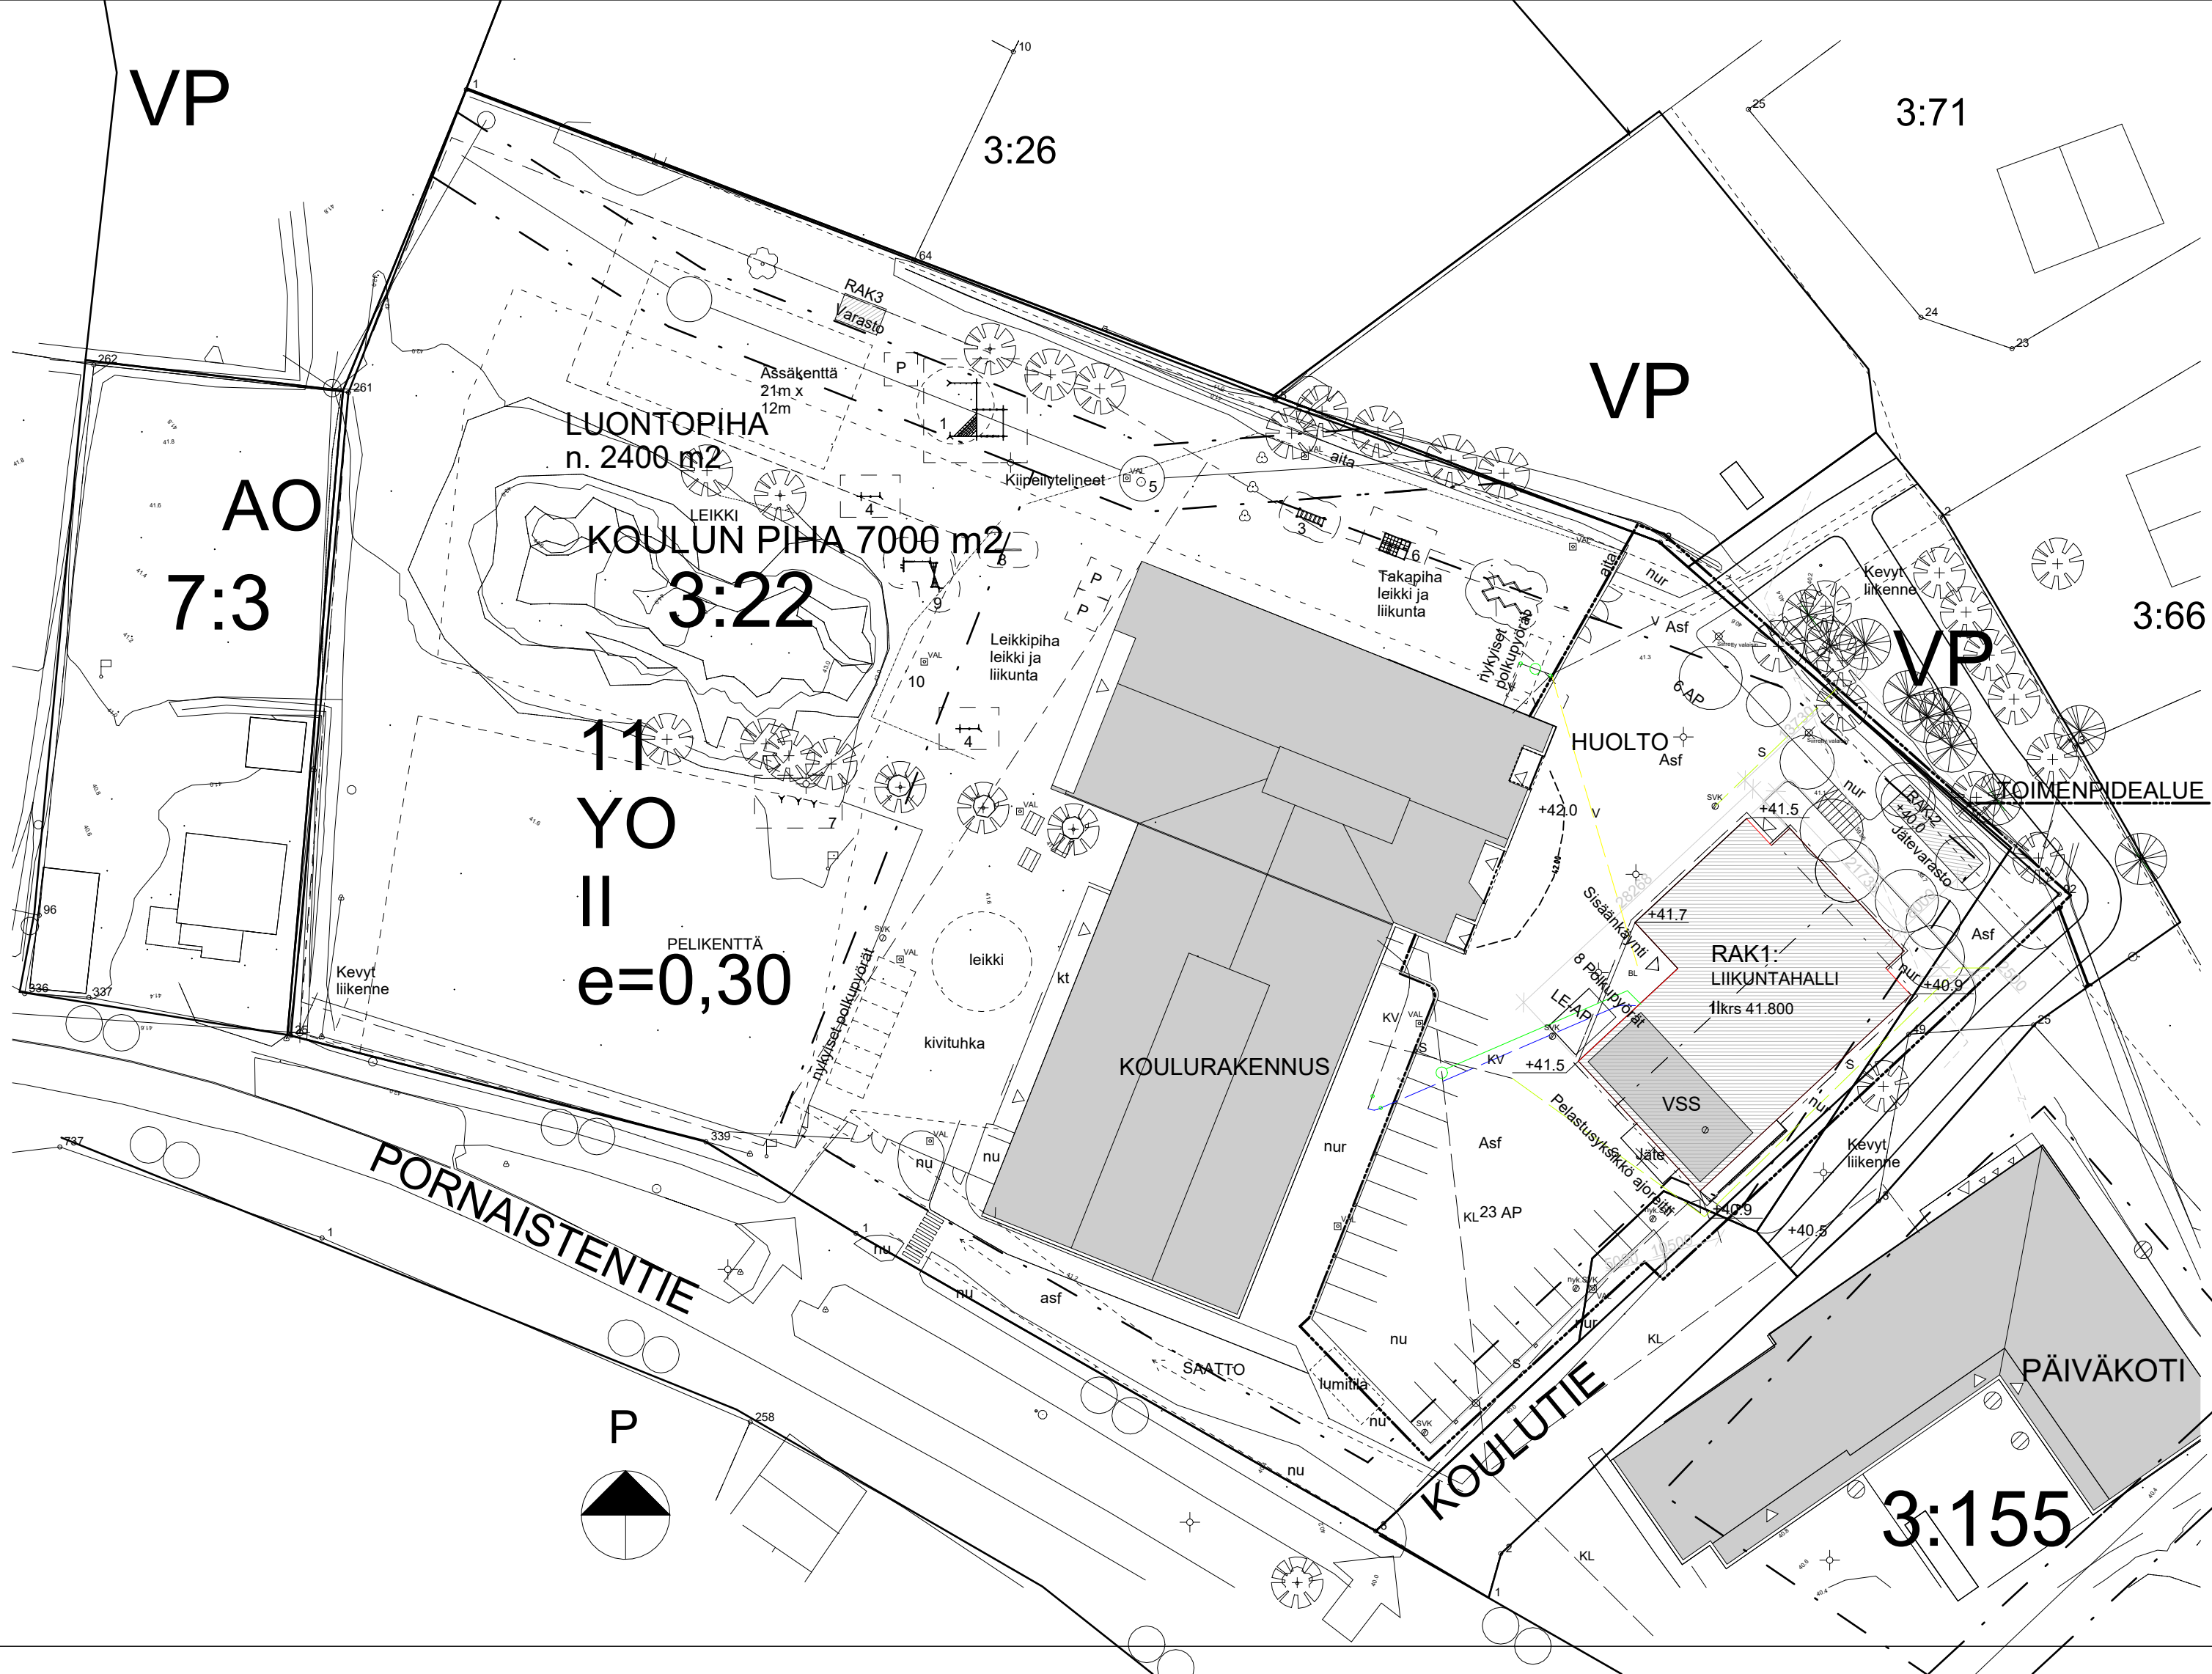

1.krs VSS
1 : 100

VÄESTÖNSUOJALASKELMA /VSS -1 (S1-luokka)
SUOJATILATARVE

Väestönsuoja mitoitettu henkilömäärän mukaan, henkilömäärä 120 henkilöä. Varsinainen suoja ala 90 m2.


varsinaista suojatilaa rakennetaan 90 m²/ 120 henkeä
suoja huoneita yhteensä 1 kpl
ensiaputila ei

TALON VSS KOKONAISPINTA-ALA:
- varsinainen suojatila 90 m²
- sulkuteltta (ST-1) 2,5 m²
- IV-laitteisto (IVL-1) 2kpl x 1,5m²= 3m²
YHTEENSÄ 96 m²

VARUSTUSLUETTELO/VSS 1:
- vesisäiliöt (VS-3), säilytettävän veden määrä 90 m²x15L/m² = 1350L
- jäteastiat (JS-3), määrä 90 m²x15L/m²= 1350L
- käymäläkomerot (KK-3) 5kpl x0,7m²=3,5 m²
- viemäri, vesijohto, sähkövalo, antenni, puhelinpiste, matkapuhelinverkon sisänteeni, merkki- ja turvavalaisin

Normaalilajan ilmanvaihto tehdään ilmanvaihtosuunnitelman mukaan
Normaalilajan käyttö: Puku- ja pesutilat

Valmiustilanteeseen siirryttäessä puretaan:
kiintokalusteet, väliseinät ja vesikalusteet sekä varusteet, normaalilajan ilmanvaihtokanavisto

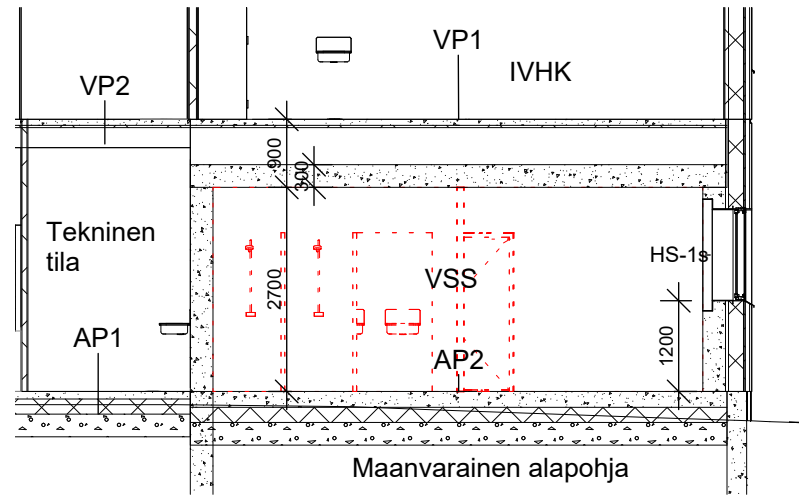

VSS
1 : 100

Monninkylän liikuntahalli

Koordinaatisto: ETRS-GK26FIN Korkeusjärjestelmä: N2000			
k.osa/kylä	kortteli/tila	tontti/n:o	viranomaisen merkintöjä varten
405	3	22	
rakennustoimenpide			piirustuslaji
Uudisrakennus			Pääpiirustus
rakennuskohteen osoite			piirustuksen sisältö
Monninkylän liikuntahalli			Väestönsuojapiirustus
Pornaistentie 5			
07230 Monninkylä			