
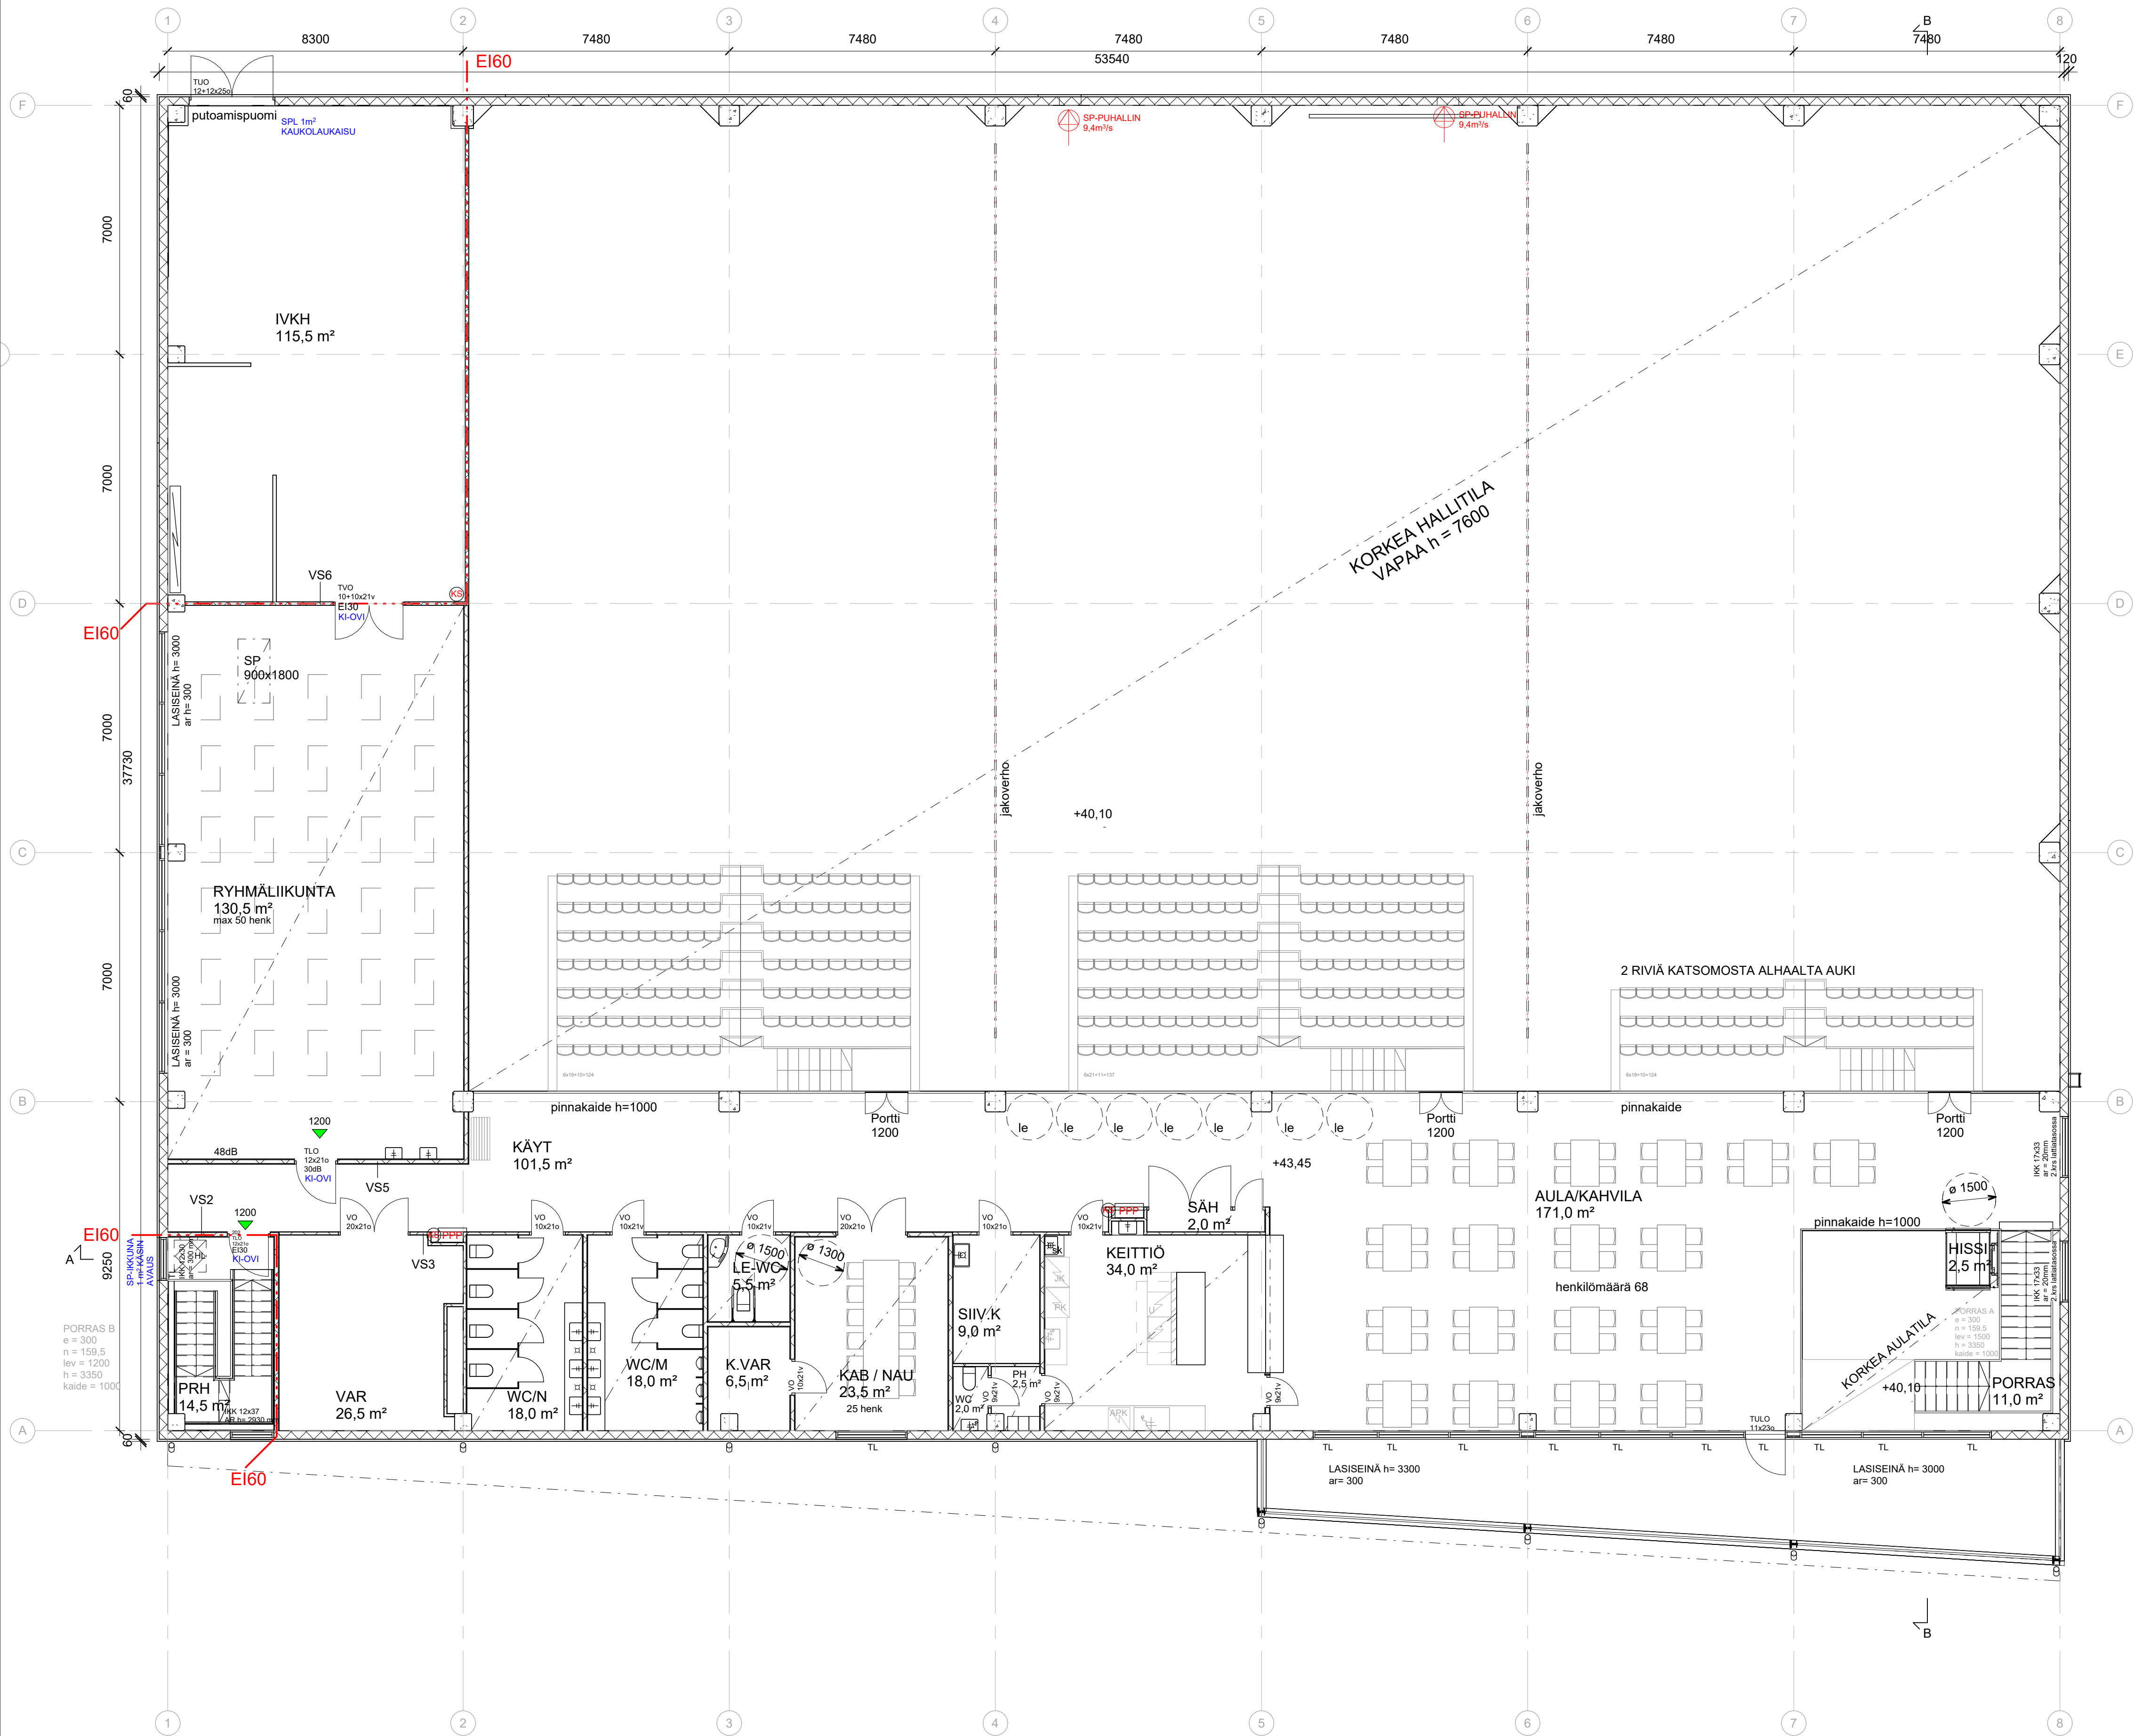


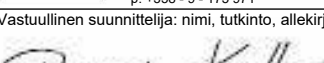

Tasokoordinaatisto / Plankoordinaatistystem:
ETRS-GK25
Korkeusjärjestelmä / Höjdsystem:
N2000

Kaupunginosa / Kylä Hevonselän kylä 402	Kortti / Tila 6	Tontti / Rno 85	Viranomaisen merkintä
Rakennusohjelma UUDISRAKENNUS	Päiirustuslaji PÄÄPIIRUSTUS		Juokseva numero
Rakennuksen numero / Rakennuksen numerot / Rakennustunnus / Rakennustunnukset			
Rakennuskohde PORNAINEN MONITOIMIHALLI Välitie 2 07170 PORNAINEN	Piirustuksen sisältö 2. KERROS	mittakaava 1 : 100	
Suunnittelijan yhteystiedot: yritys, osoite ja puhelinnumero  suunnitteluhuone Arkkitehtitoimisto ja sisustusarkkitehtitoimisto Läsnäolijat: Puhelin: 010 445 0010 Helsingin p. +358 - 9 - 175 971	Työnumero 836	Piirustuksen tunnus 003	muutos
Vastuullinen suunnittelija: nimi, tutkinto, allekirjoitus ja päiväys  Pasi Keltä, Arkkitehti SAFA	Suunnitteluala ARK		Tiedosto
27.06.2025			