
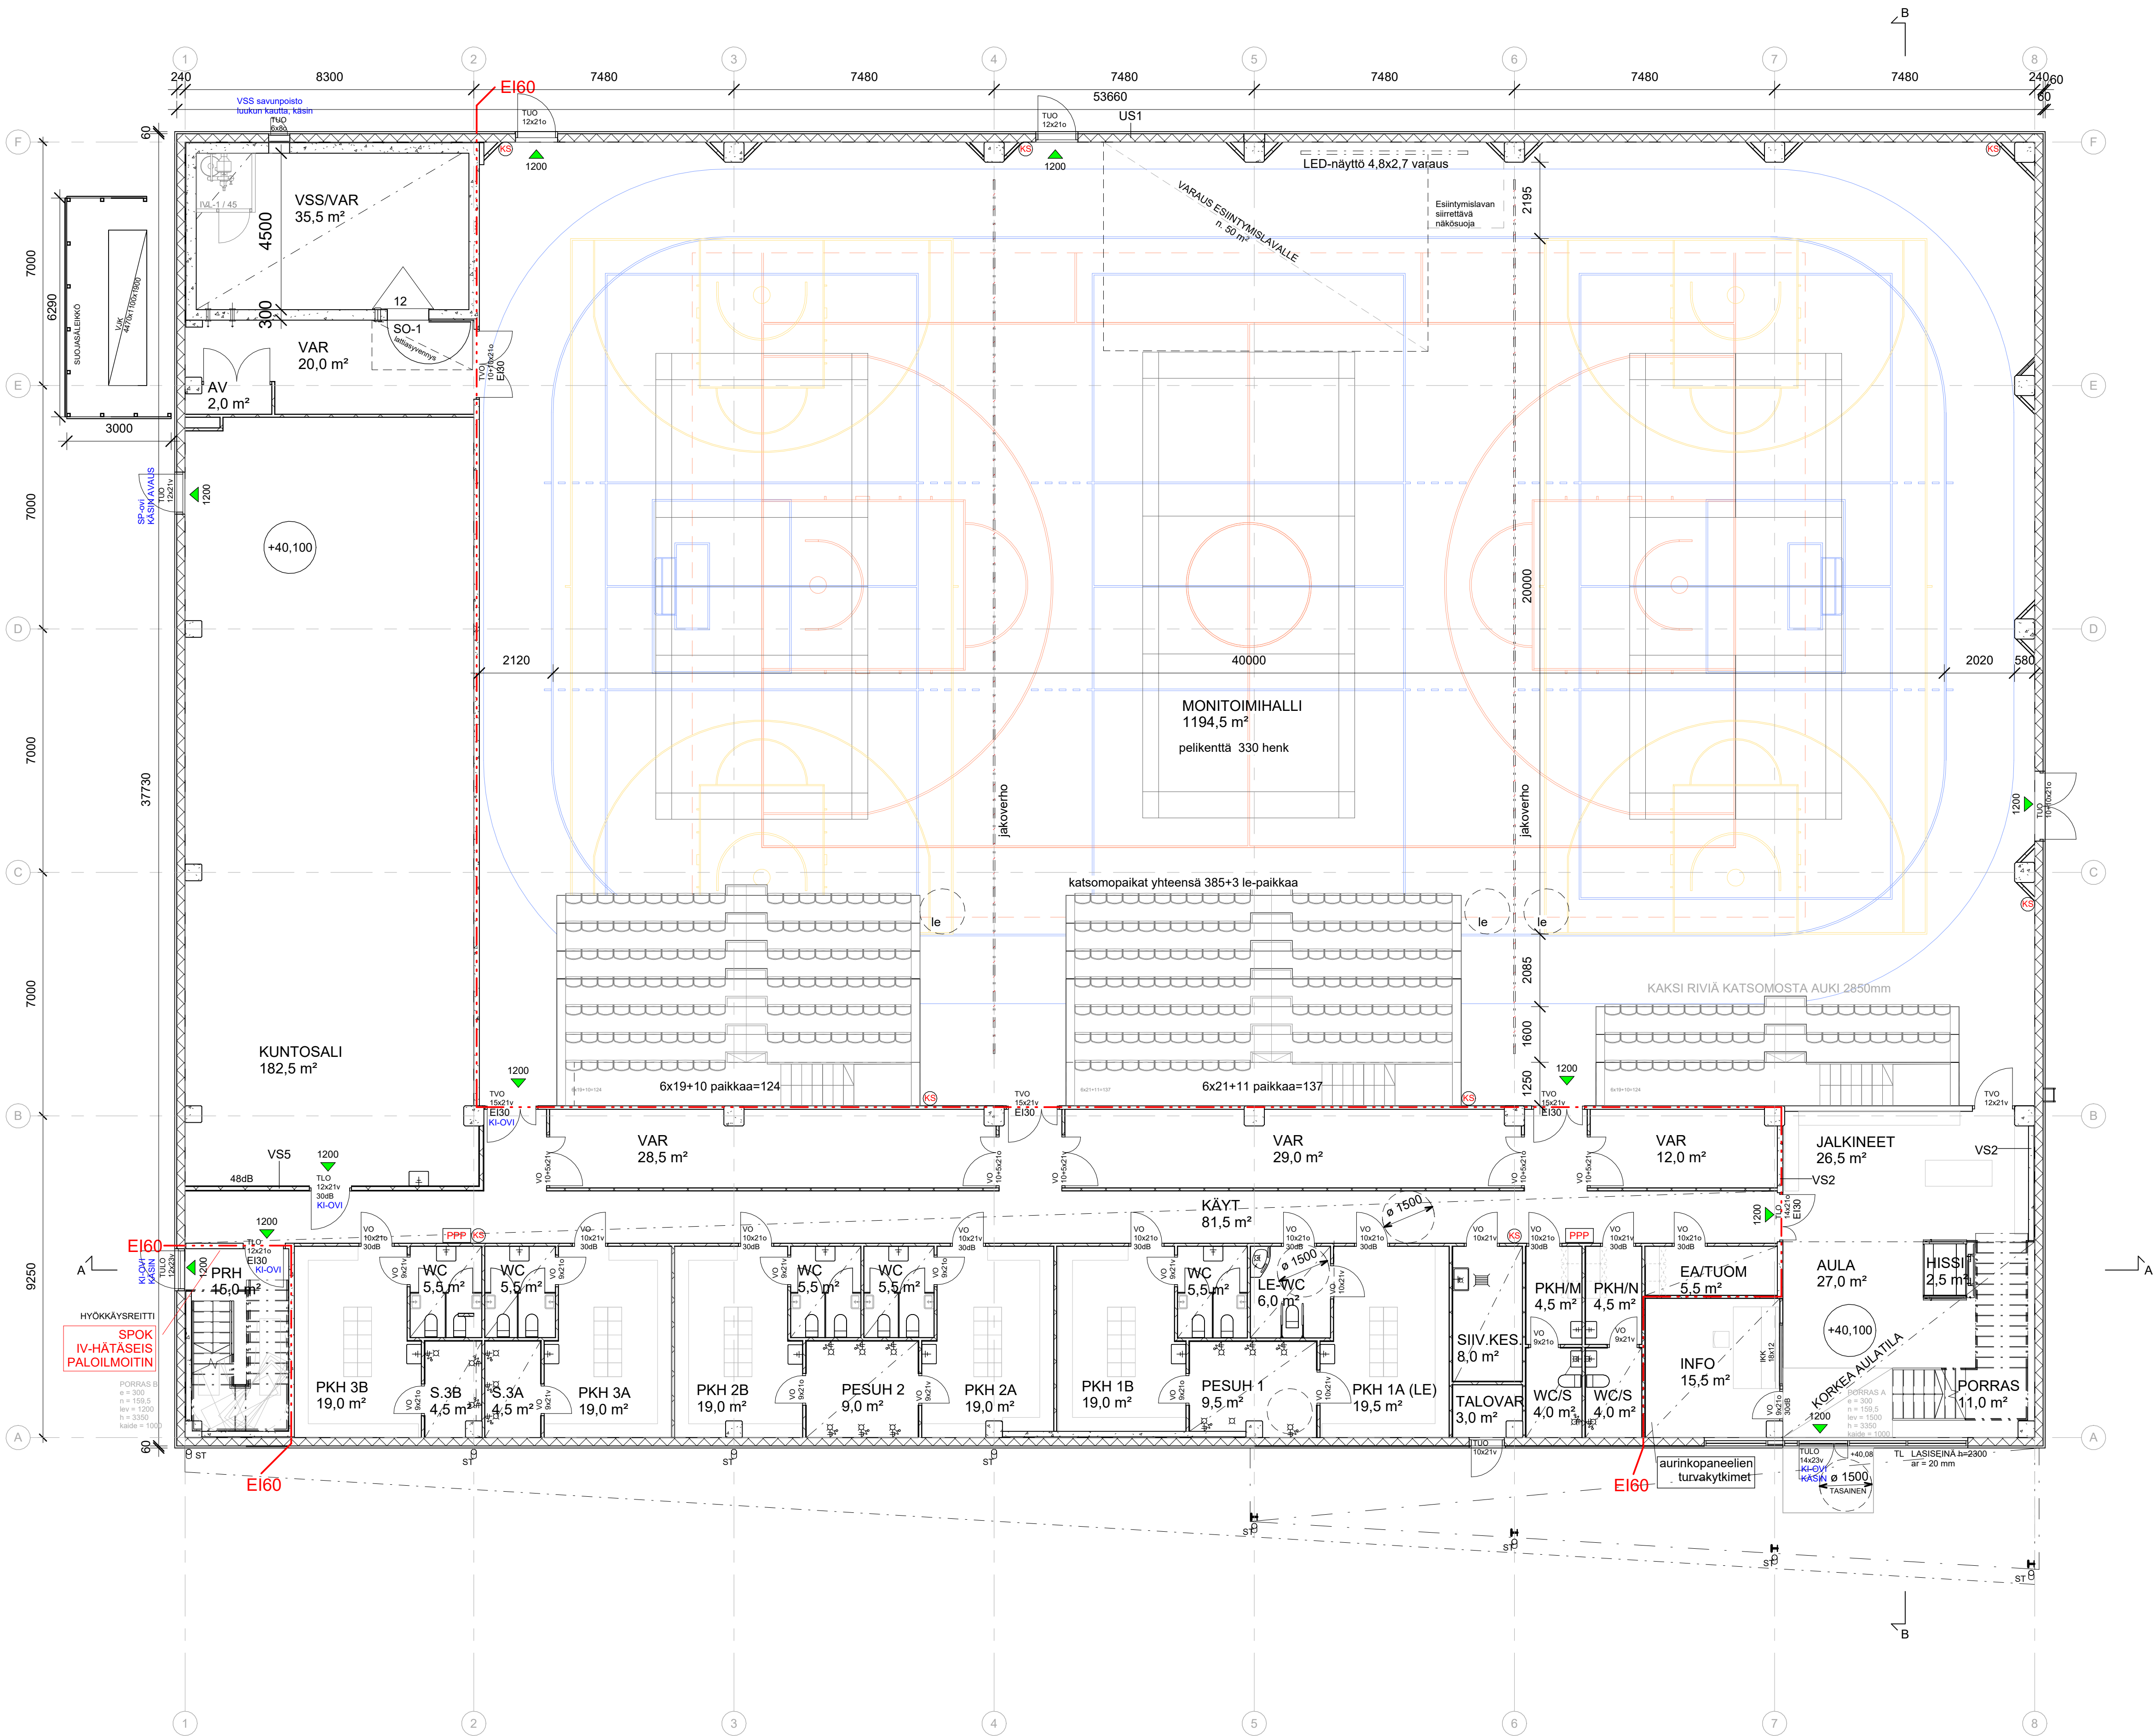
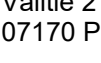


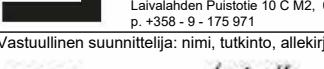

Tasokoordinaatio / Plankoordinaatio:
ETRS-GK25
Korkeusjärjestelmä / Höjdsystem:
N2000

Kaupunginosa / Kylä Hevonselän kylä 402	Kortti / Tila 6	Tontti / Rno 85	Viranomaisen merkintä
Rakennusnumeron UUDISRAKENNUS	Pirustustaji PÄÄPIIRUSTUS		Juokseva numero
Rakennuksen numero / Rakennuksen numerot / Rakennustunnus / Rakennustunnukset			
Rakennuskohde PORNAINEN MONITOIMIHALLI Välite 2 07170 PORNAINEN	Pirustuksen sisältö 1. KERROS	mittakaava 1 : 100	
Suunnittelijan yhteystiedot: yritys, osoite ja puhelinnumero  suunnitteluhuone Arkkitehtitoimisto ja sisustusarkkitehtitoimisto Läsnäolo: Puhelin: 010 445 0000 p. +358 - 9 - 175 971	Työnumero 836	Pirustuksen tunnus 002	muutos
Vastuullinen suunnittelija: nimi, tutkinto, allekirjoitus ja päiväys  Pavi Kelha, Arkkitehti SAFA	Suunnitteluala ARK	Tiedosto	