


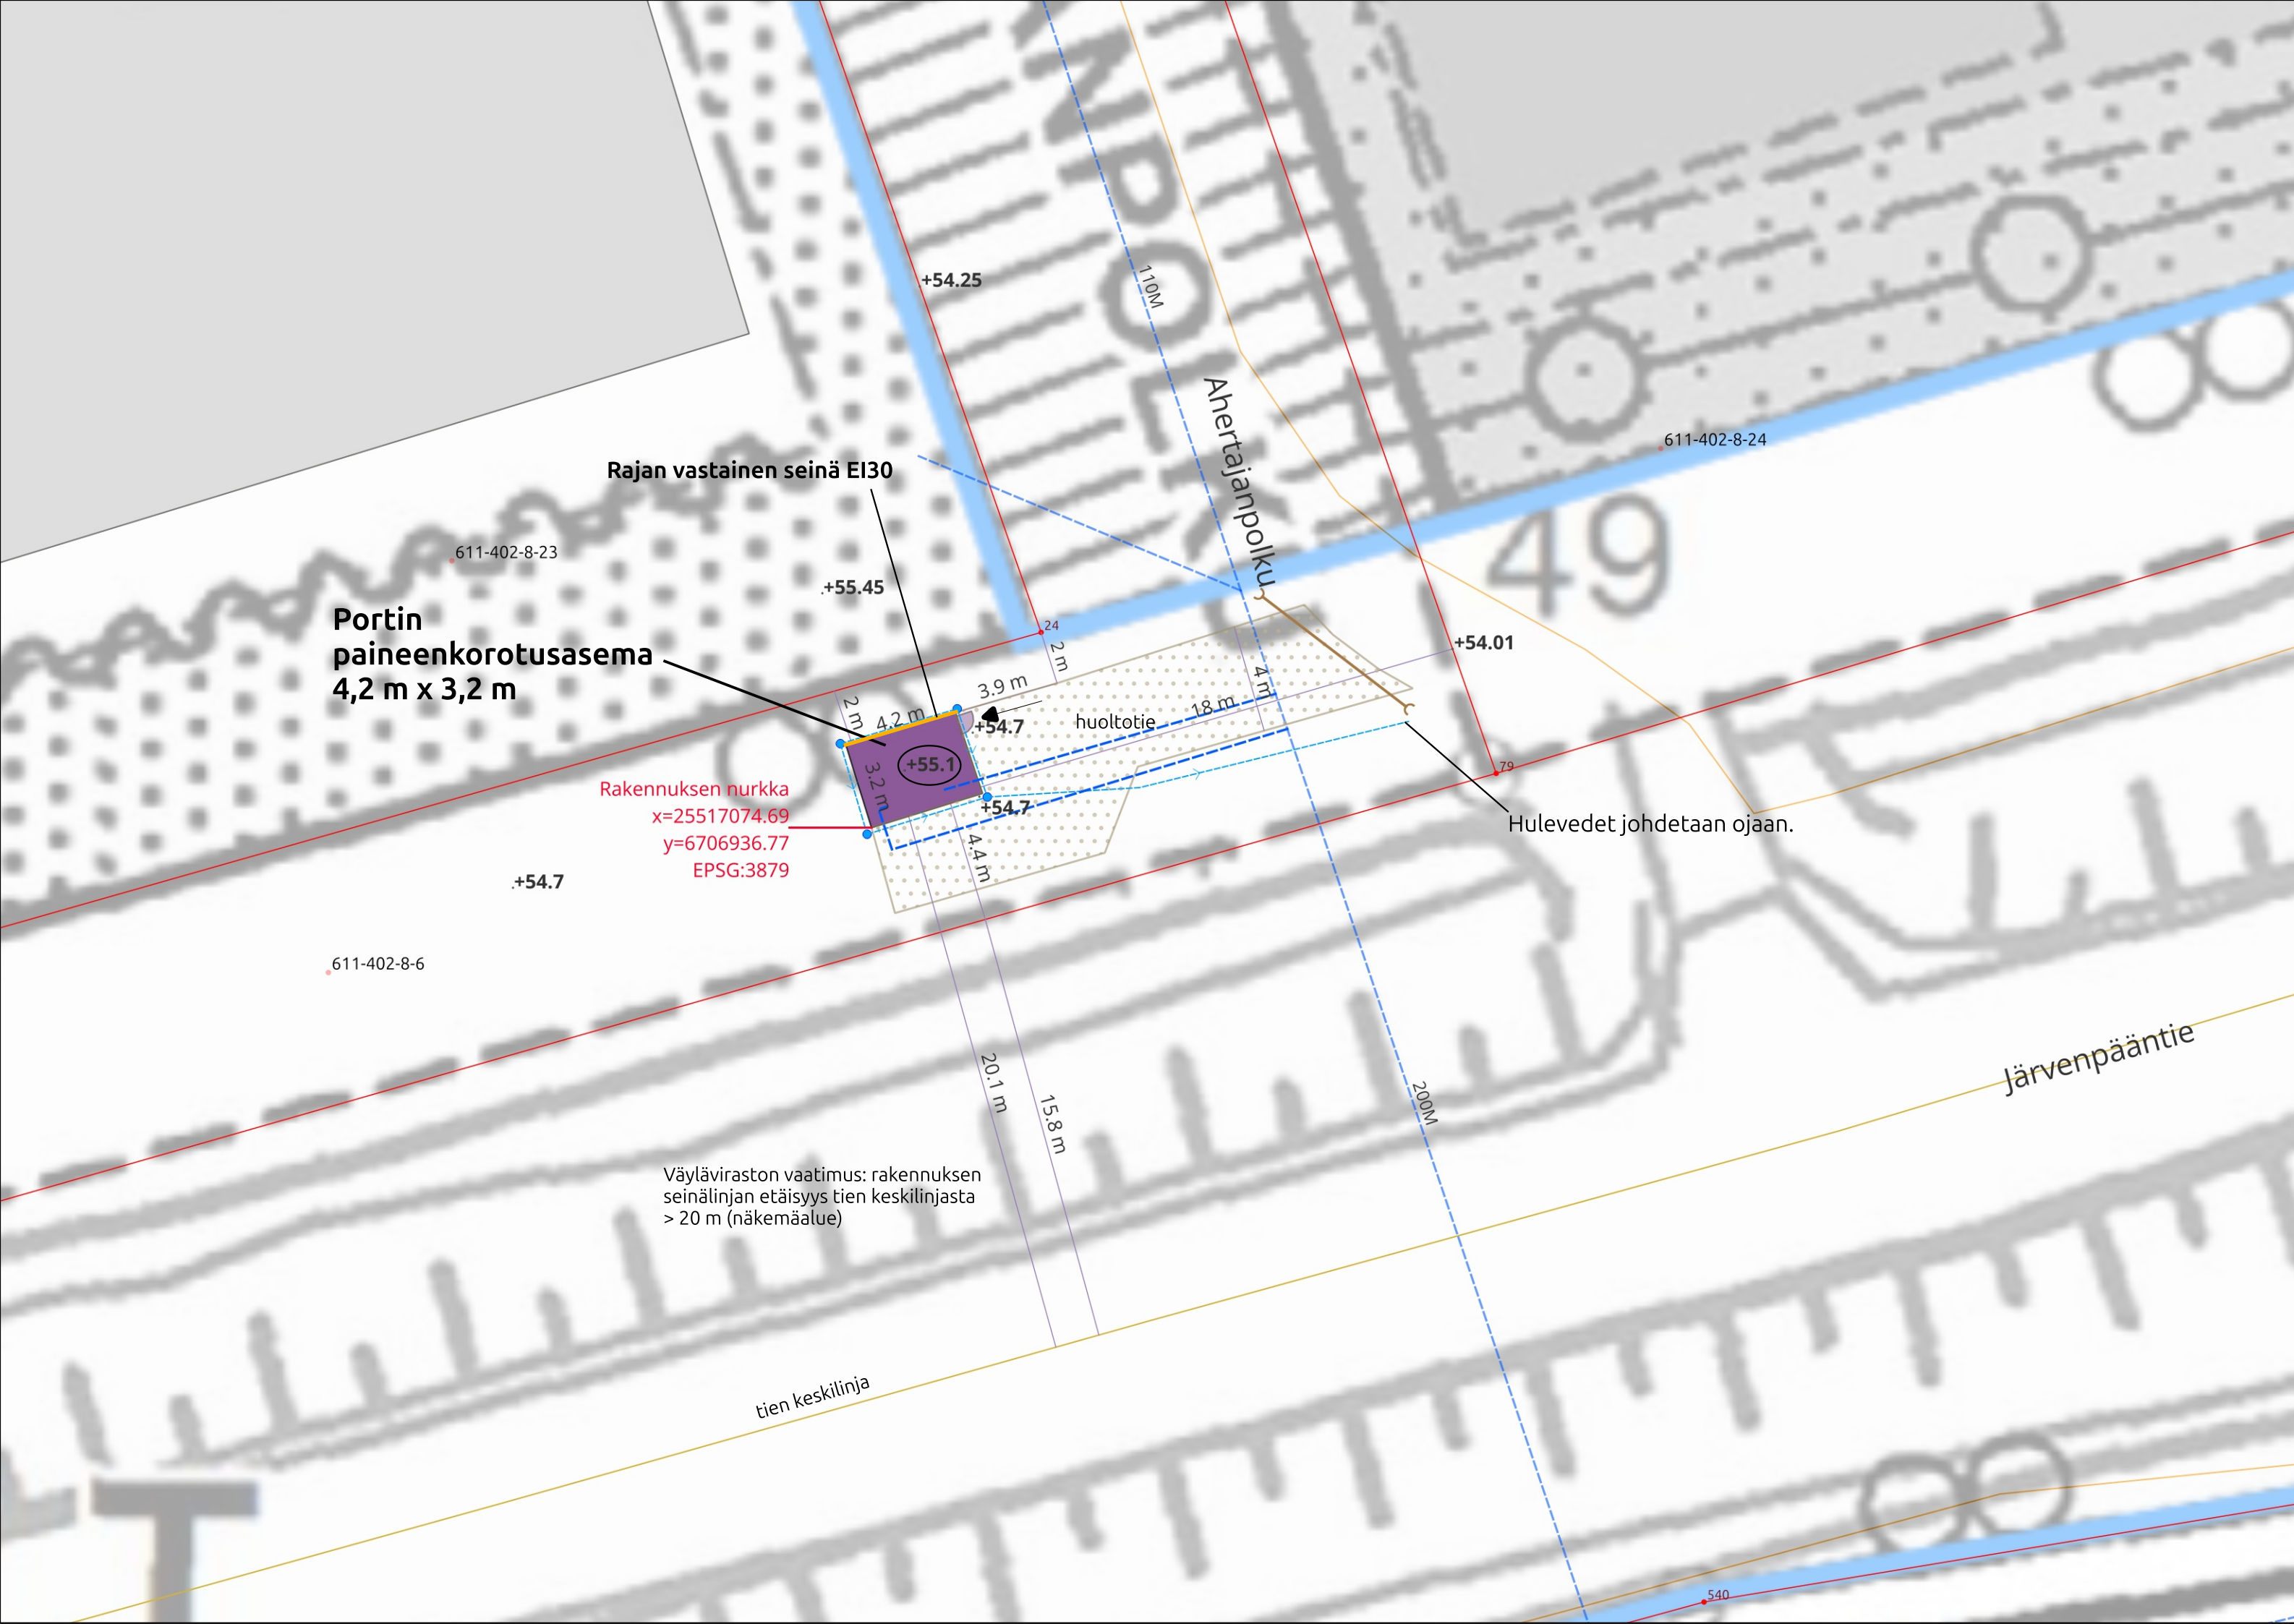

Kaupunginosa/Kylä Hevonselkä		Kortteli/Tila 611-402-8-6	Tontti/rno	Viranomaisten merkintöjä	
Rakennuksen numero/Rakennusten numerot/Rakennustunnus/Rakennustunnukset					
Rakennustoimenpide uudisrakennus			Piirustustyyppi pääpiirustus		Juoks.no
Rakennuskohde Pornaisten kunta Portin paineenkorotusasema			Piirustuksen sisältö Asemapiirustus		Mittakaavat 1:200
 Antti Smolander Oy Hanhoraitti 3, 42700 Keuruu Puh. 040 5438558 www.anttismolander.fi			Suunnitteluala, työnnumero ja piirustuksen numero VHT104 Tiedosto		Muutos
Päiväys 19.8.2025			Suunn./Piirt.		A
Pääsuunn. Antti Ikonen			Tarkastaja		
Hyv.			Yhteyshenkilö		
					S