
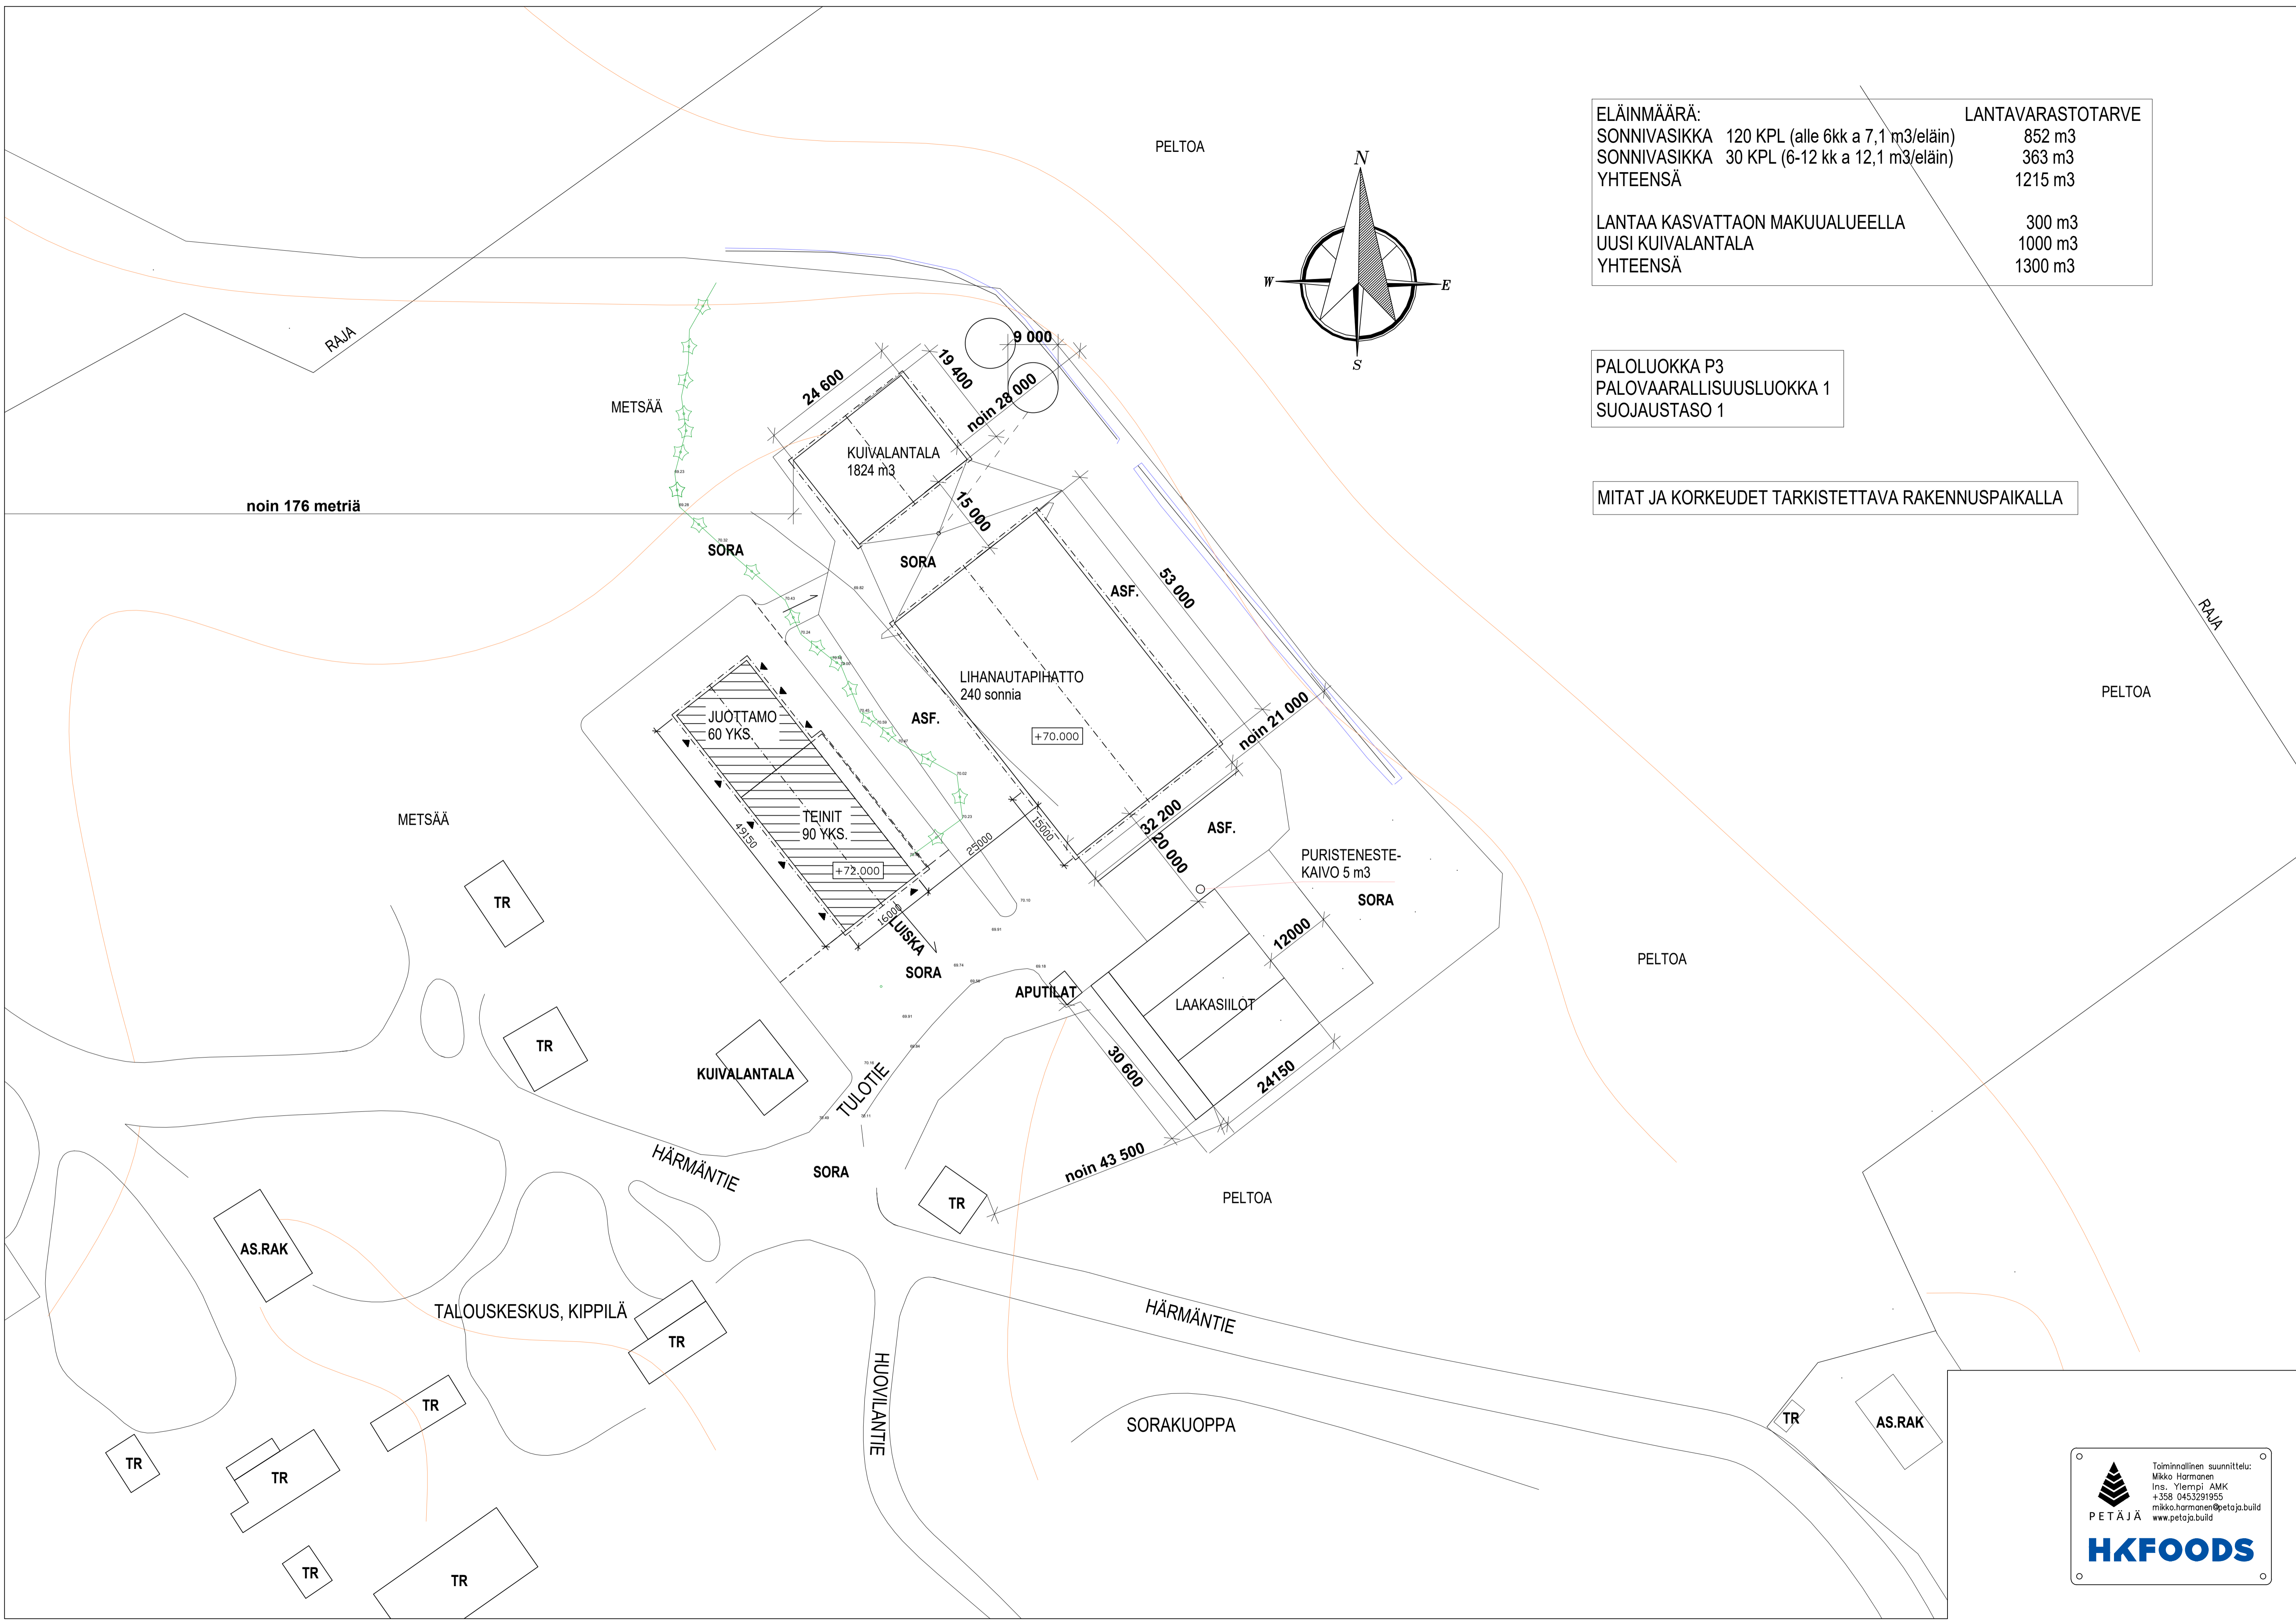


ELÄINMÄÄRÄ:	LANTAVARASTOTARVE
SONNIVASIKKA 120 KPL (alle 6kk a 7,1 m <sup>3</sup> /eläin)	852 m <sup>3</sup>
SONNIVASIKKA 30 KPL (6-12 kk a 12,1 m <sup>3</sup> /eläin)	363 m <sup>3</sup>
YHTEENSÄ	1215 m <sup>3</sup>
LANTAA KASVATTAON MAKUUALUEELLA	300 m <sup>3</sup>
UUSI KUIVALANTALA	1000 m <sup>3</sup>
YHTEENSÄ	1300 m <sup>3</sup>

PALOLUOKKA P3  
PALOVAARALLISUUSLUOKKA 1  
SUOJAUSTASO 1

MITAT JA KORKEUDET TARKISTETTAVA RAKENNUSPAIKALLA

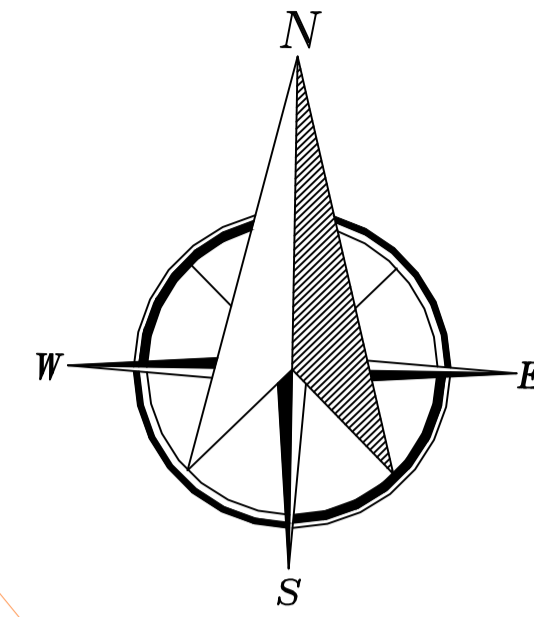

RAJA  
noin 176 metriä

RAJA

METSÄÄ

PELTOA

HÄRMÄNTIE

PELTOA

TALOUSKESKUS, KIPPILÄ

PELTOA

SORAKUOPPA

Toiminnallinen suunnittelu:  
Mikko Harmonen  
Ins. Yrjöpi AMK  
+358 0453291955  
mikko.harmonen@petaja.build  
www.petaja.build

**PETÄJÄ**

**HKFOODS**