

Julkisivu luode

JULKISIVUMATERIAALIT:

KIRVESKOSKEN KOULU

A	VESIKATTO, KONESAUMATTU PELTI	SINHARMAA, UUSI SÄVY VAALEAN HARMAA RR21
B	PELLITYKSET, VESIKATTOVARUST., OLEVAT	SINHARMAAT, VALKOISET, UUSI SÄVY VAALEAN HARMAA RR21
C1	ULKOVERHOUSPANEELI, OLEVA	VAALEA, EI MUUTOSTA
C2	ULKOVERHOUSPANEELI, OLEVA	SINHARMAA, UUSI SÄVY, VAALEAN HARMAA ESIM. TIKKURILA Q710
D	JULKISIVULEVY, OLEVA	VALKOINEN, SÄVY KUTEN OLEVA
E	PILARIT, OLEVAT	PUNAINEN, UUSI SÄVY, TUMMAN HARMAA RAL 7024
F1	OVET, OLEVAT	SININEN, UUSI SÄVY, TILLENPUNAINEN RR750
F2	OVI (ENTINEN PÄÄSISÄÄNKÄYNTI), UUSI	VAALEAN HARMAA RAL 7040
G1	IKKUNAT, OLEVAT LASISEINÄJÄRJ.	VAALEAN SINIHARMAA, EI MUUTOSTA
G2	IKKUNAT JA IKKUNAPELLITYKSET, OLEVAT	VALKOINEN, SÄVY KUTEN OLEVA
H	SOKKELI, OLEVAT	HARMAA, SÄVY KUTEN OLEVA

LAAJENNUS, UUDISOSA


1.	VESIKATTO	KONESAUMATTU PELTI, VAALEAN HARMAA RR21
2.	PELLITYKSET, RÄYSTÄÄT, VESIKATTOVARUST. TILIVERHOUS	VAALEAN HARMAA RR21 TILI, PUHTAAKSI MUURATTU, RUSKEANHARMAA ESIM. TILERI RULKINTILI NORDIC SHADOW, ET60 285x130x60
3.	PYSTYSUUNTAINEN ULKOVERHOUSPANEELI	PEITTOMAALATTU, VAALEAN HARMAA ESIM. TIKKURILA Q710
4.	PYSTYSUUNTAINEN ULKOVERHOUSPANEELI	PEITTOMAALATTU, HIEKANRUSKEA ESIM. TIKKURILA Q699
5a.	JULKISIVULEVYTYYS, JS JA KATOKSEN ALAP.	KUITUSEMENTTILEVY, TILLENPUNAINEN, POHJALEVYN SÄVY PUNAINEN, ESIM. MUOTOLEVY EQUITONE NATURA PRO NU359
5b.	JULKISIVULEVYTYYS	LÄPIVÄRJÄTTY KUITUSEMENTTILEVY, VAALEAN HARMAA, POHJALEVYN SÄVY HARMAA, ESIM. MUOTOLEVY EQUITONE NATURA PRO NU163
6a.	PILARIT	TILLENPUNAINEN RAL 8004
6b.	PILARIT	VAALEAN HARMAA RAL 7040
7a.	OVET	VAALEAN HARMAA RAL 7040
7b.	OVI (LJH)	TILLENPUNAINEN RAL 8004
8a.	IKKUNAT JA LASISEINÄJÄRJ.	VAALEAN HARMAA RAL 7040
8b.	LASISEINÄJÄRJ. (HOKTAS JA NÄYTTÄMÖN VÄL. OSA)	TILLENPUNAINEN RAL 8004
9a.	TUKIMUURIT	BETONI, LUONNON SÄVY
9b.	JULKISIVULEVYTYYS (ULKOPORTAAN KAIDE)	KUITUSEMENTTILEVY, TUMMAN HARMAA, POHJALEVYN SÄVY HARMAA, ESIM. MUOTOLEVY EQUITONE NATURA PRO NU251
10a.	POISTUMISTIEPORTAAN SEINÄ JA OVI	PERFOROITU TERÄSLEVY, PYÖREÄ REIITYS, TUMMAN HARMAA RAL 7024
10b.	LASTAUSLAITURIN TERÄSRAK. JA KAITEET	VAALEAN HARMAA RAL 7040
11.	SOKKELI, POISTUMISTIEPORTAAN SEINÄ	BETONI, LUONNON SÄVY

IKKUNA- JA VESIPELLIT SEKÄ KATON YLÄPUOLISTEN OSIEN PELLITYS, VAALEAN HARMAA (RR21)


IV-POISTOT JA KATTOLUUKUT TEHDASMAALATTU VESIKATON VÄRIIN, VAALEAN HARMAA RR21

PARVEKEKAITEET h > 1000 mm

KATTO- JA TURVAVARUSTEET MRL 117:n MUKAAN. KATOILLA KATTOPOLLARIT JA KIINNITYSPISTEET TURVAKÖYSILLE.

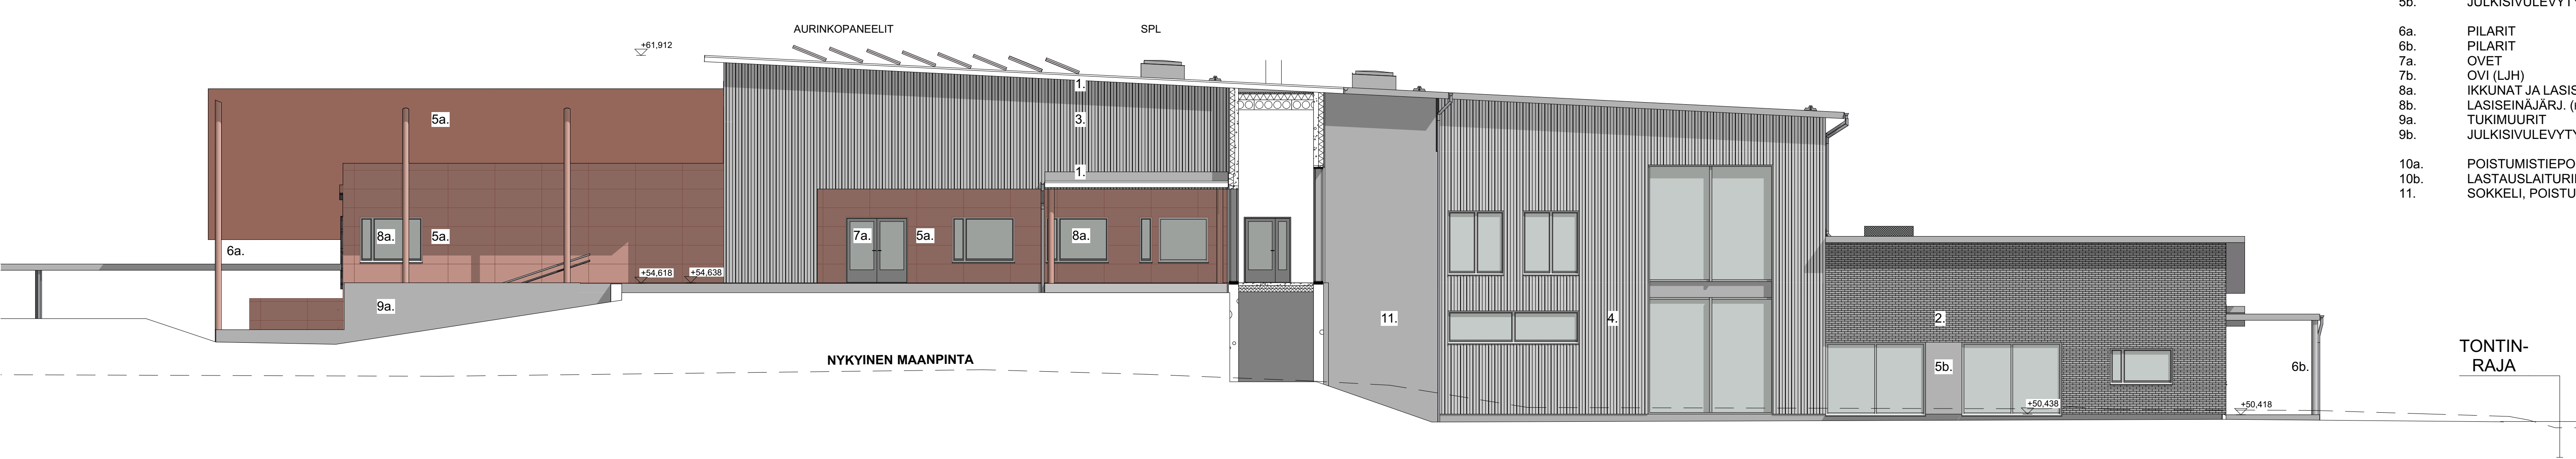

Julkisivu kaakko 2

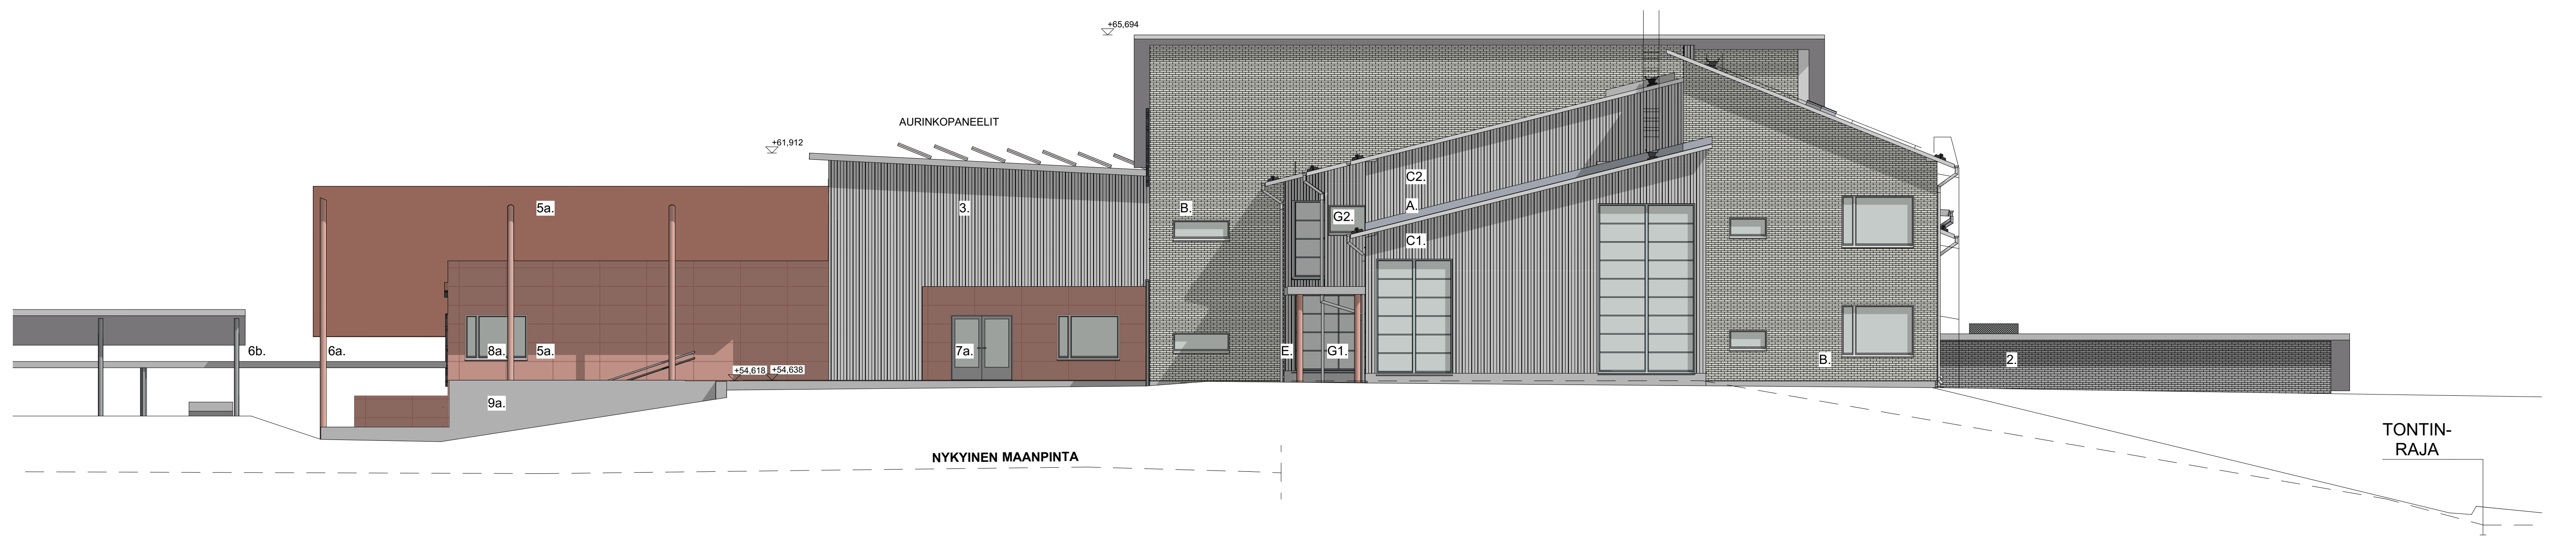

Julkisivu kaakko

Kaupunginosa/Kylä 403	Kortteli/Tila 3	Tontti/Rovi 221	Viranomaisen merkintä
Rakennusluokitus Uudisrakennus/laajennus/paruskorjaus			Piirustaja Pääpiirustus
Rakennuskohde Pormestarin Yhtenäiskoulu Koulutie 4 07170 Pormainen			Piirustuksen sisältö Julkisivut, värilliset
			Mittakaava 1:100
Suunnittelijan yhteystiedot: Yhtys, osasto ja puhelinnumero Ajan Arkkitehdit Oy Raatihuoneenkatu 19 B, 5. kerros 13100 Hämeenlinna p. 010 2390010		Työnnumero A1310	Piirustuksen numero LITE 1
Visuaalinen suunnittelija, nimi, sukunimi, allekirjoitus, päiväys			Muutos
Mittailija Salonen Arkkitehti SAFA		4.3.2026	ARK